


# BIM構造設計篇

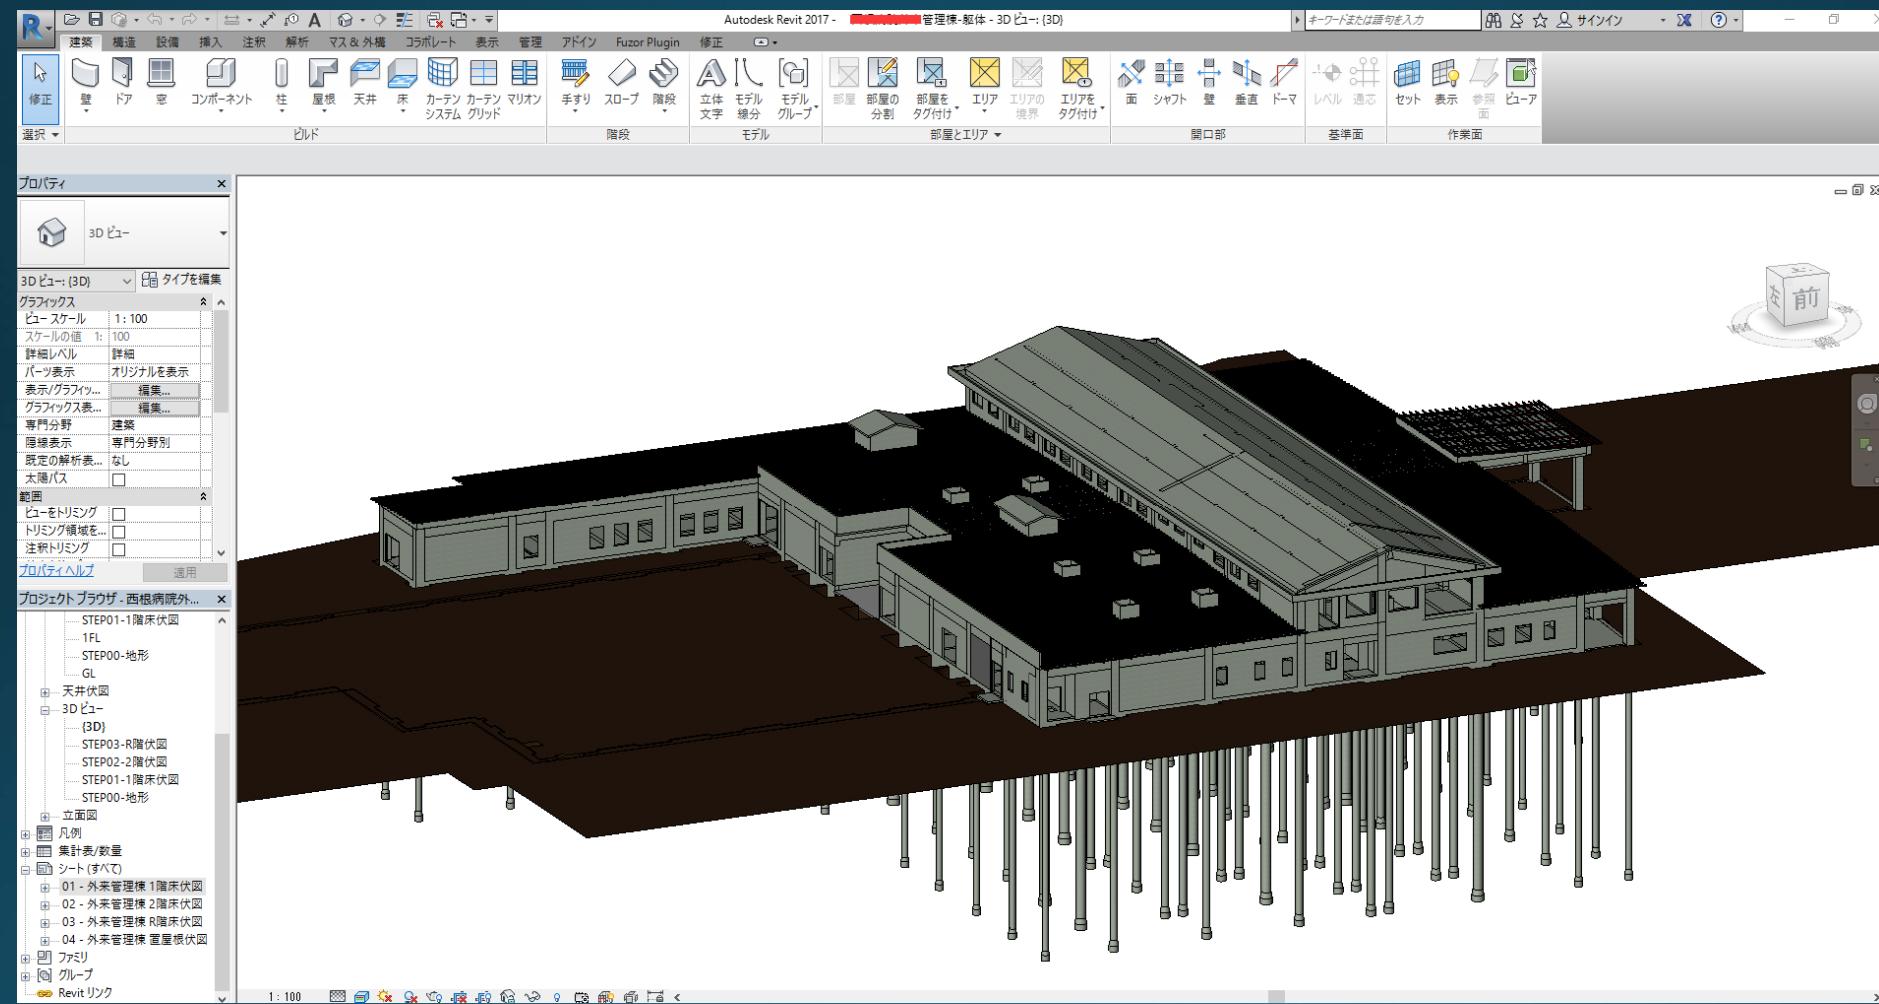


構造モデル作成

BIM構造設計篇




1階床伏図

# BIM構造設計篇

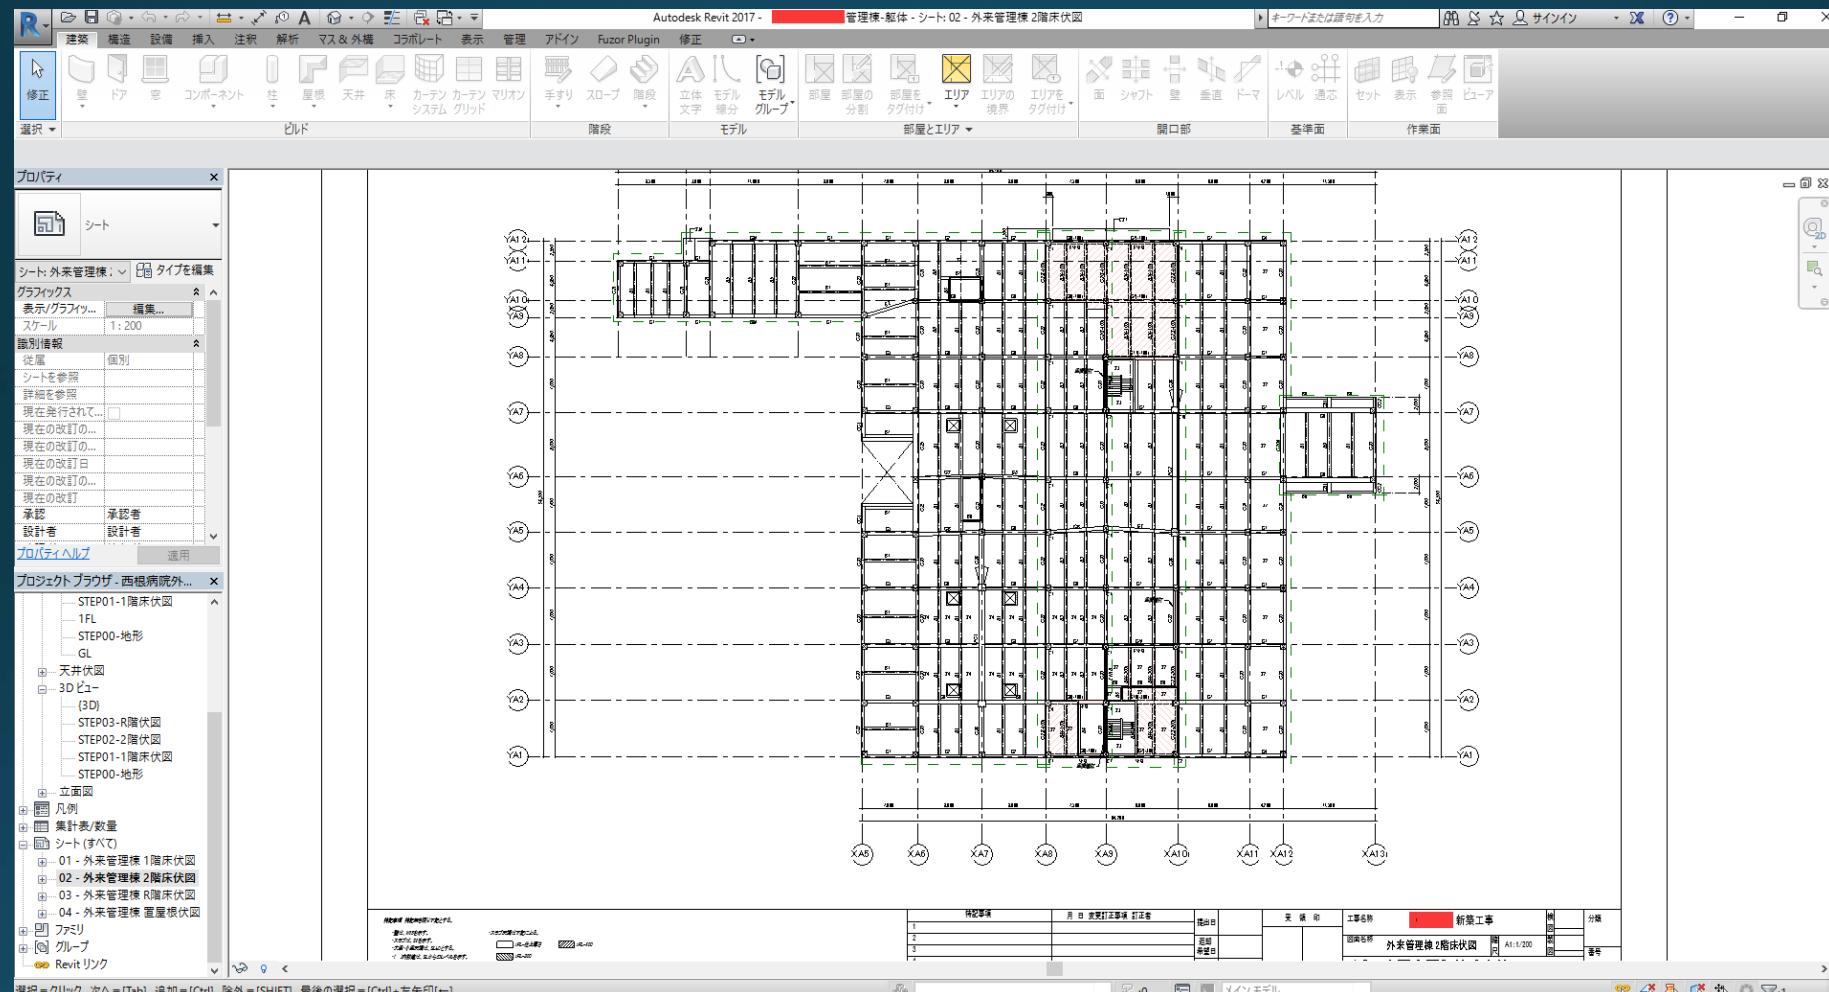


2階床伏図

# BIM構造設計篇

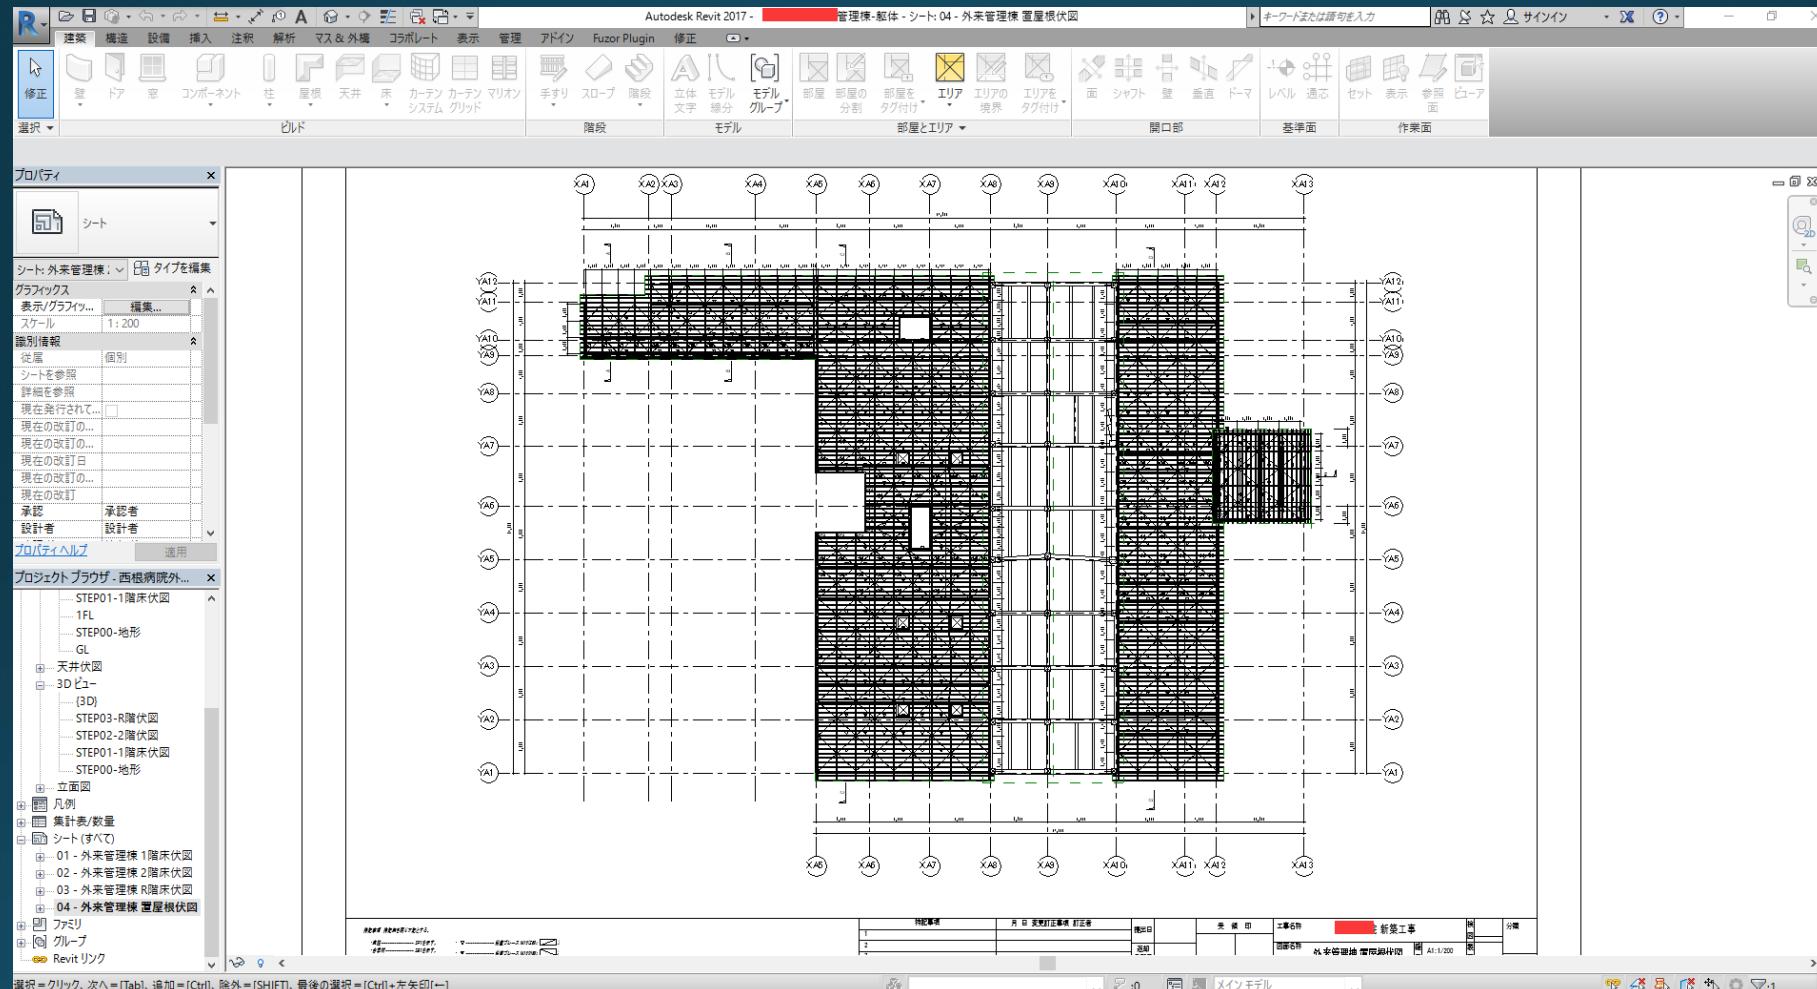


屋根伏図

# BIM意匠設計篇

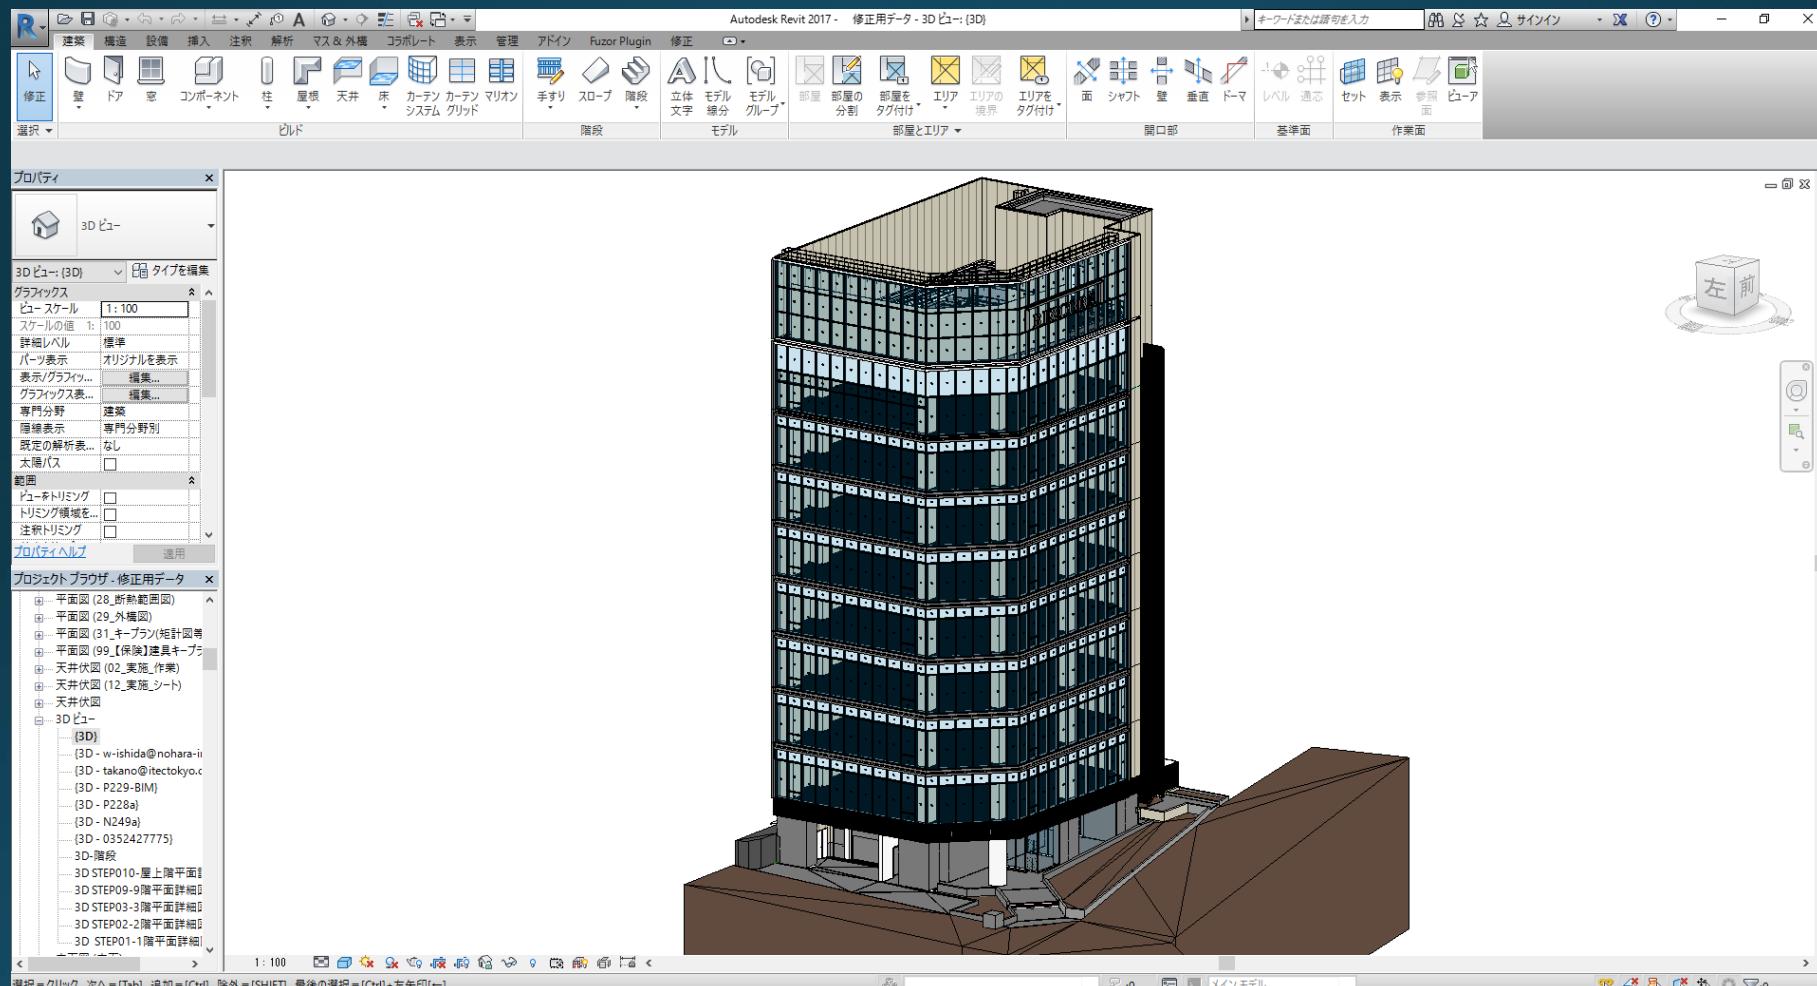


意匠モデル作成

# BIM意匠設計篇

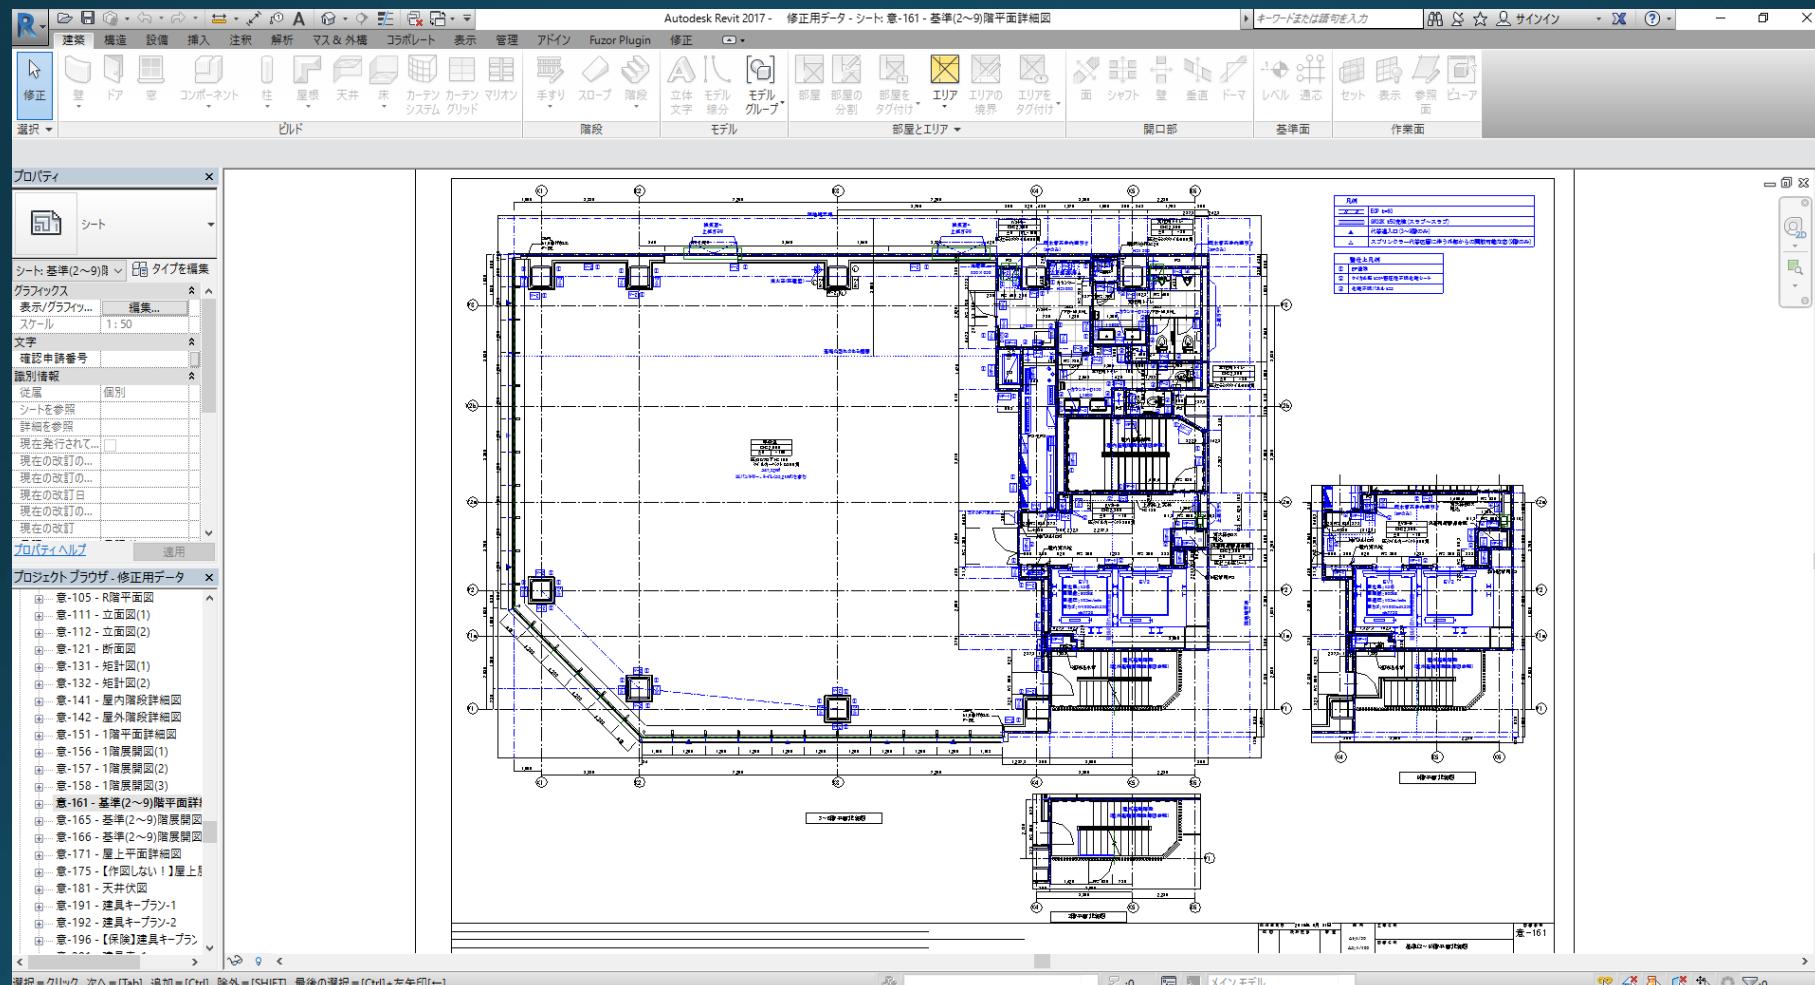


平面詳細図

# BIM意匠設計篇

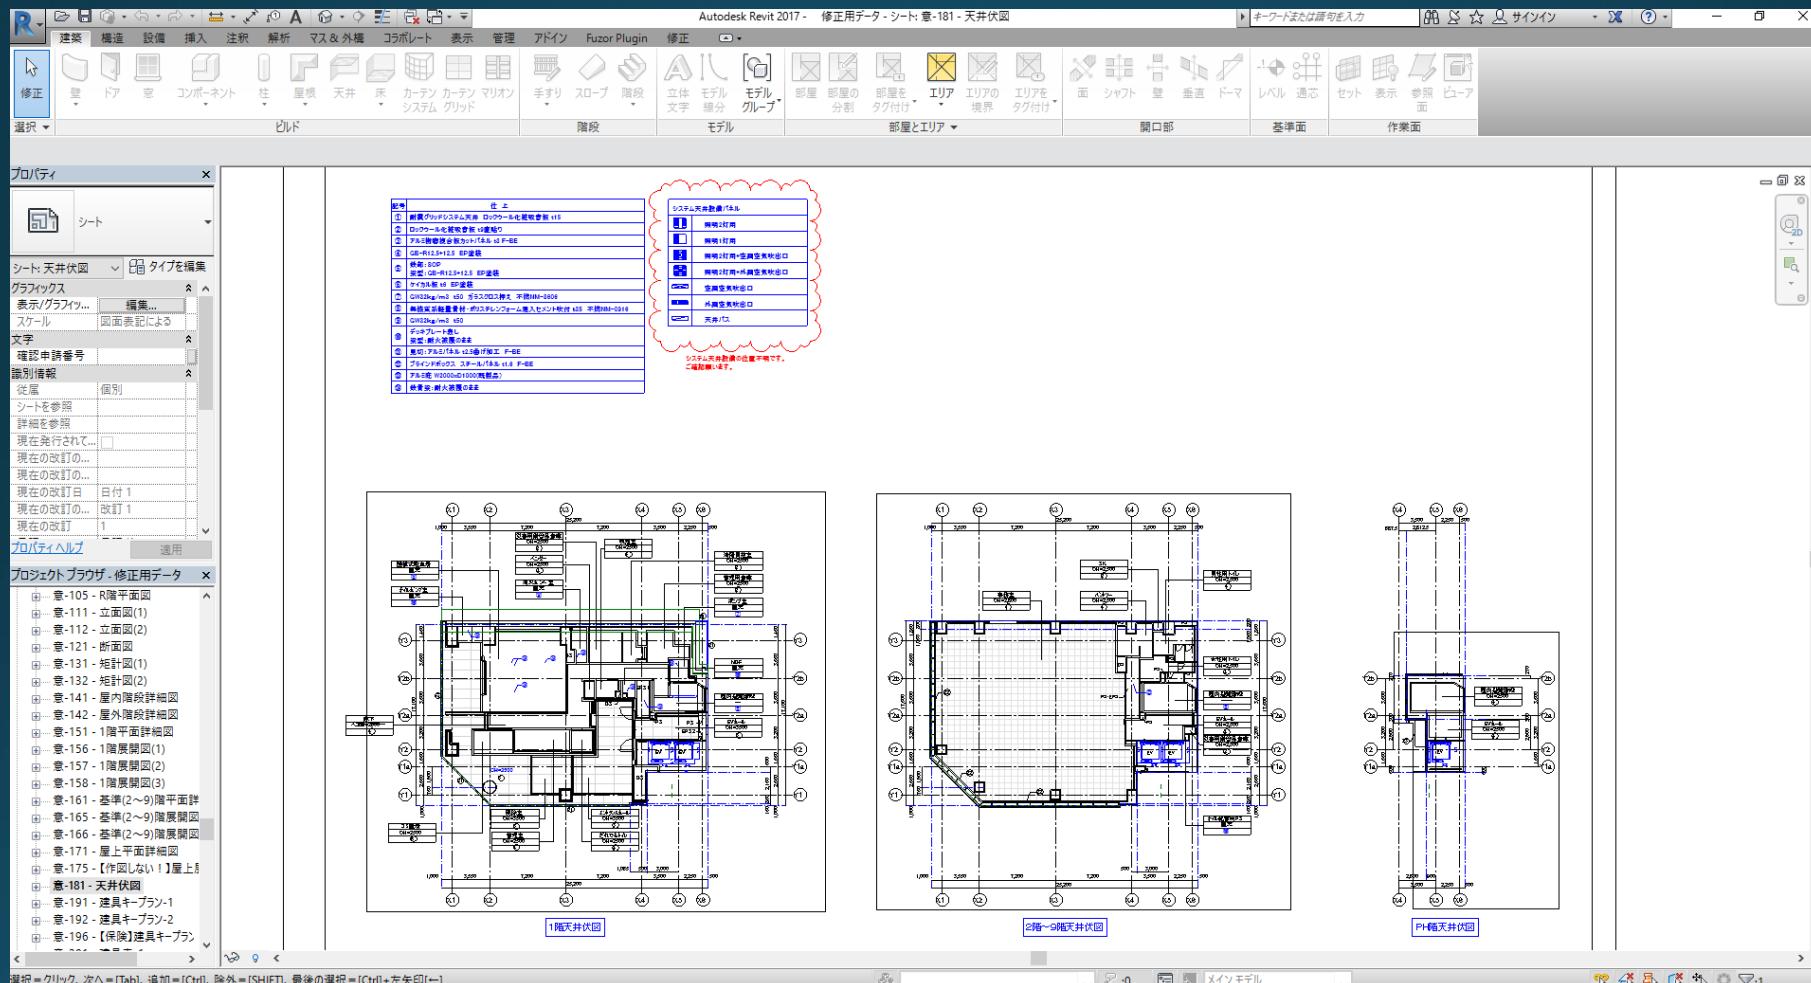


天井伏図

# BIM意匠設計篇

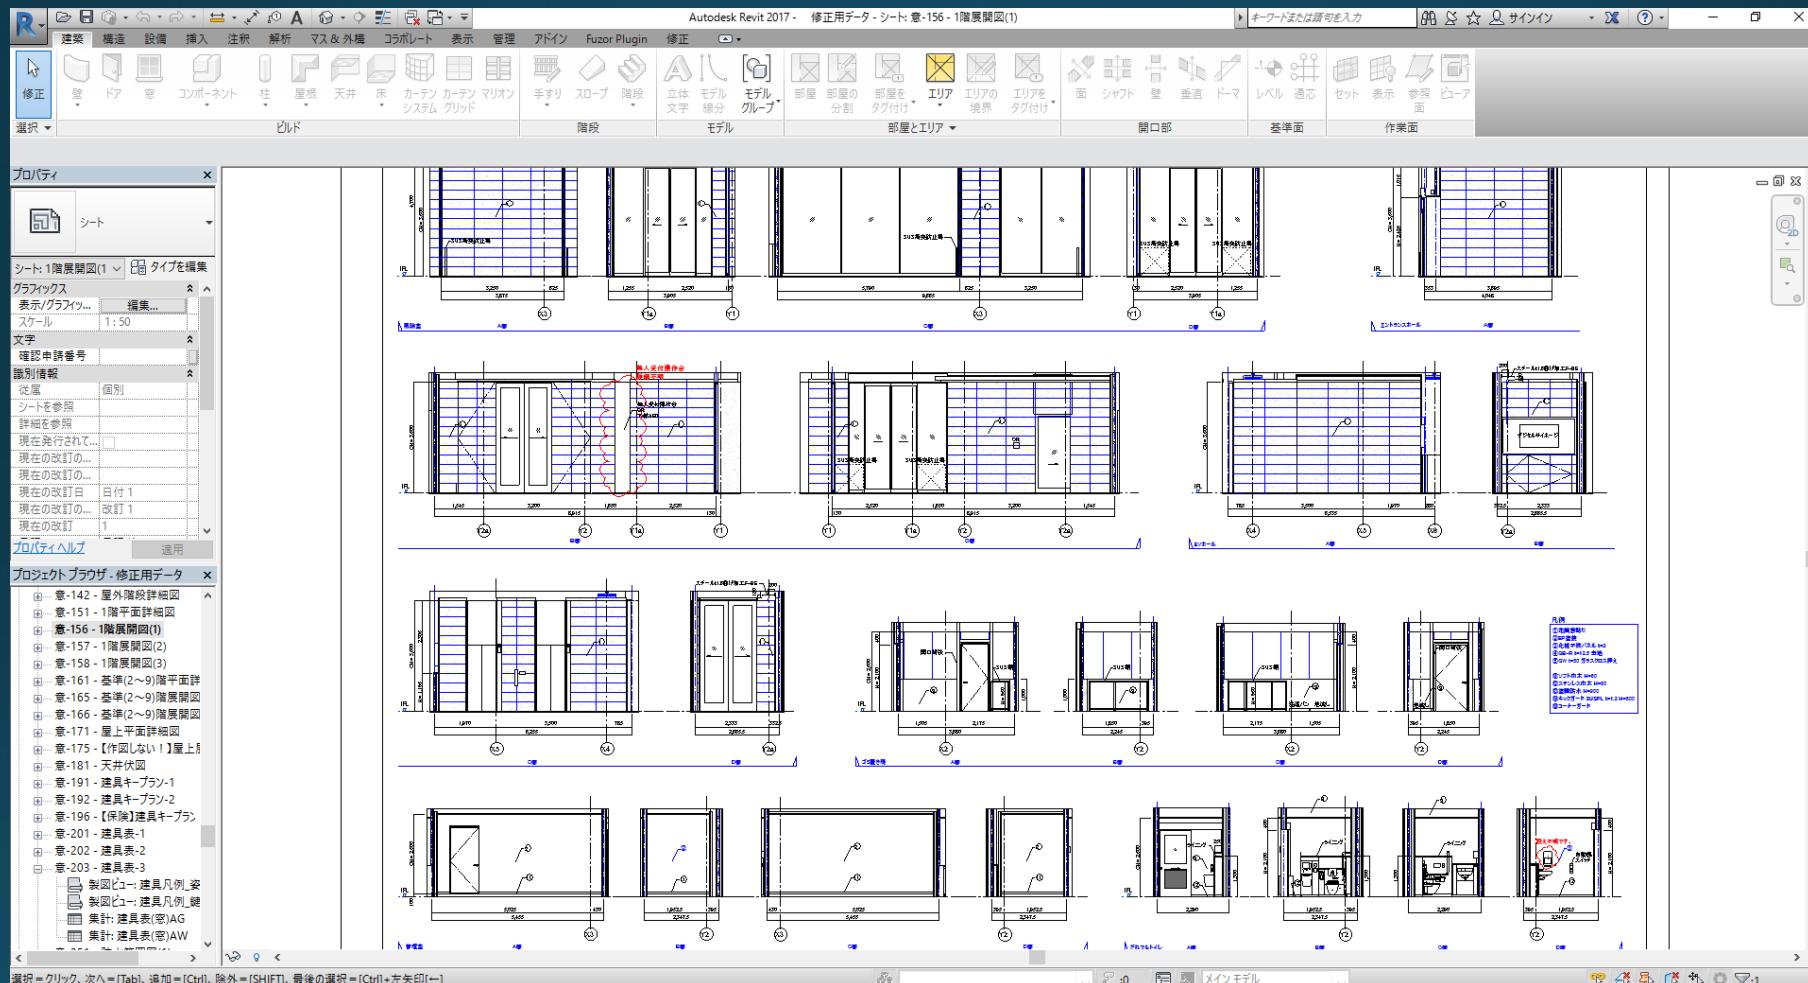


展開図

# BIM施工図篇

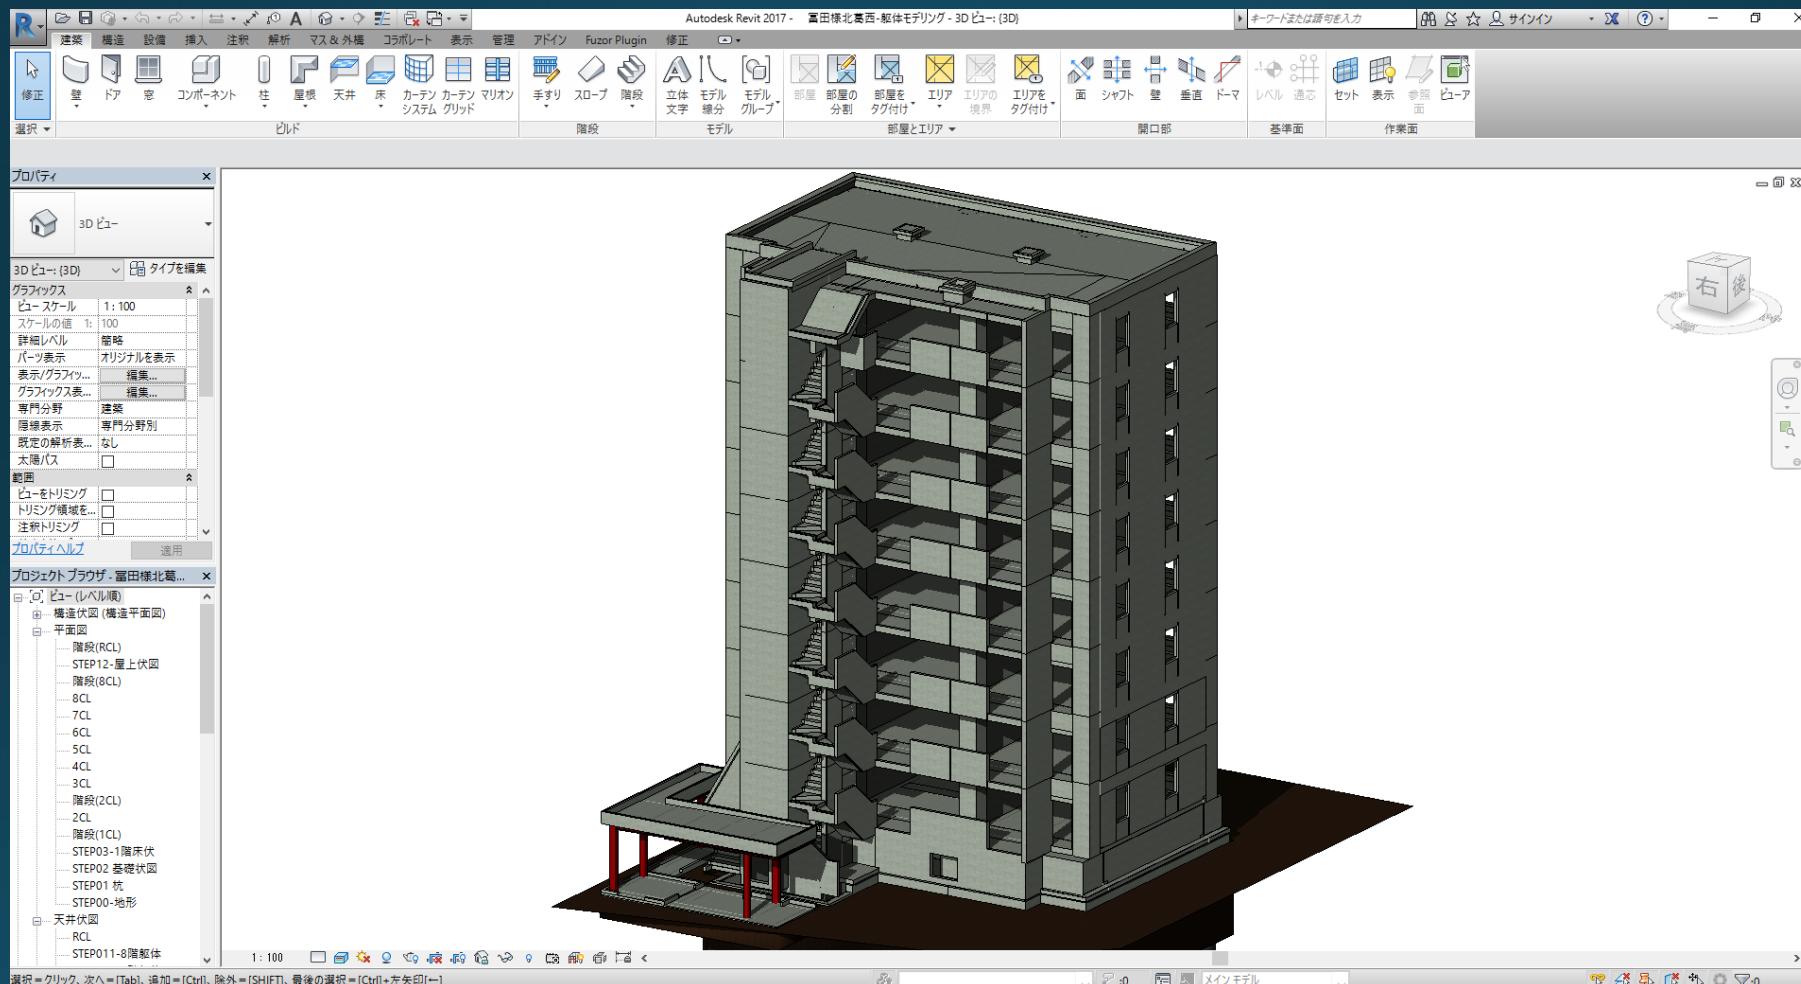


構造モデル作成

# BIM施工図篇

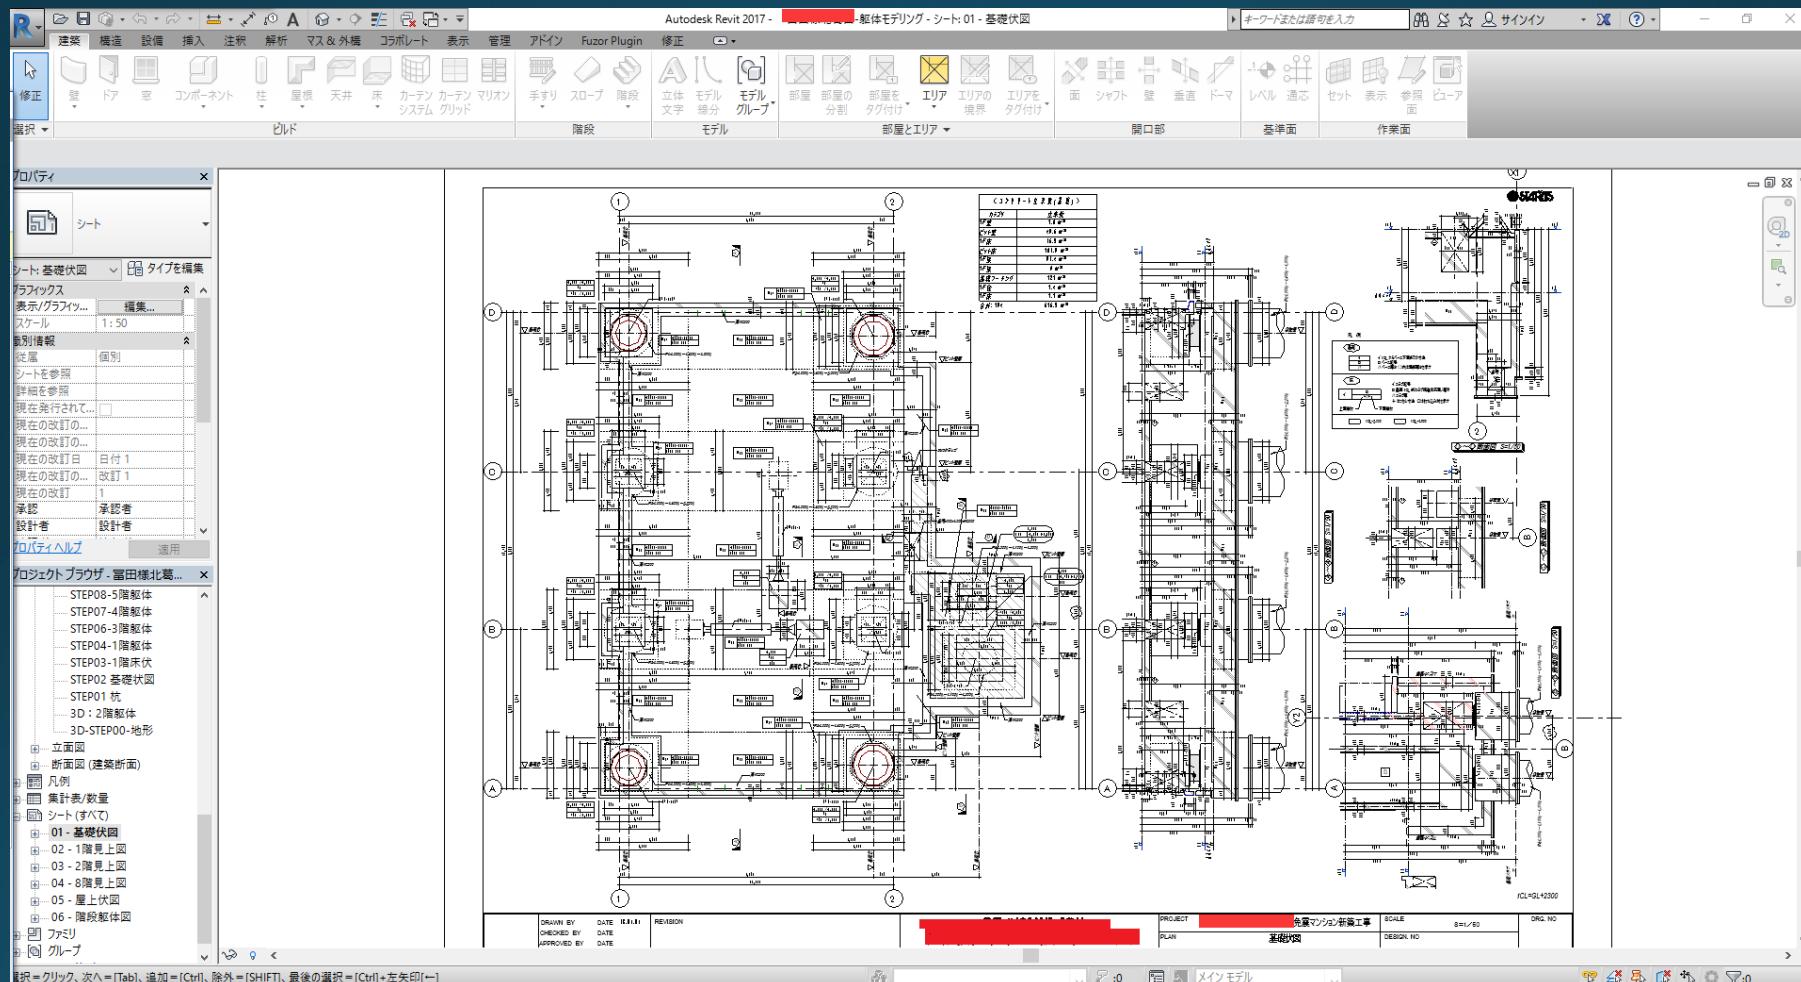


基礎伏図

# BIM施工図篇

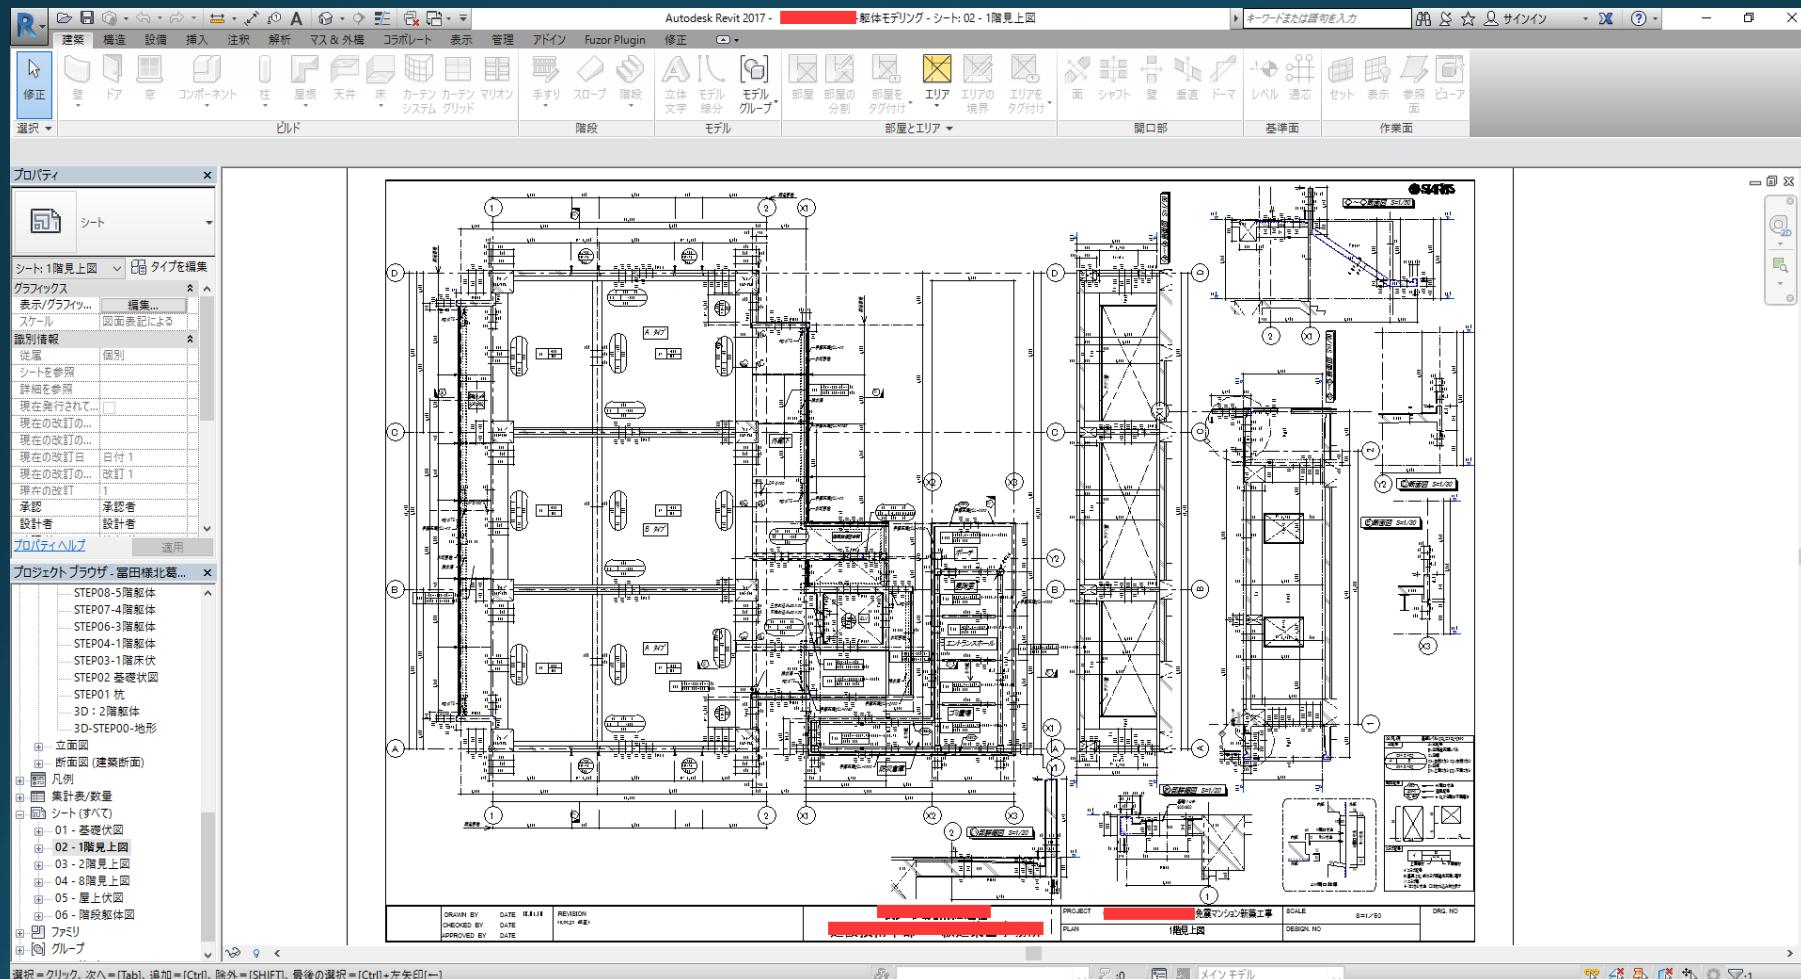


1階見上図

# BIM施工図篇

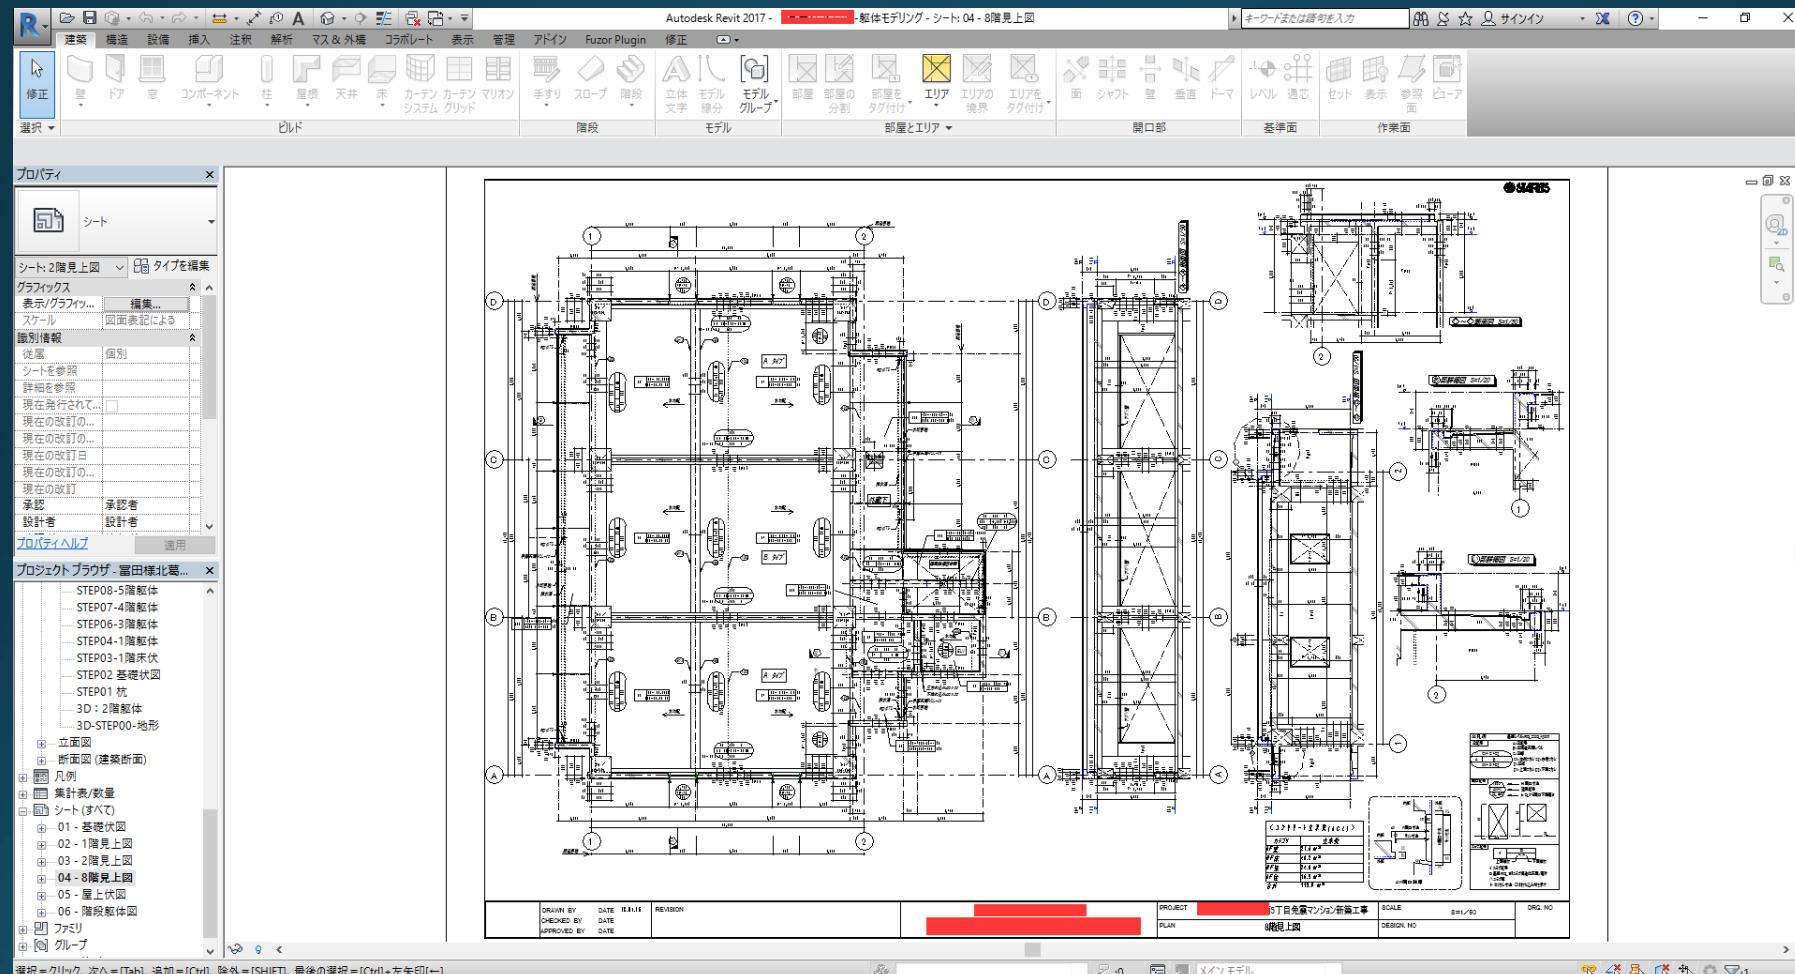


8階見上図

# BIM施工図篇

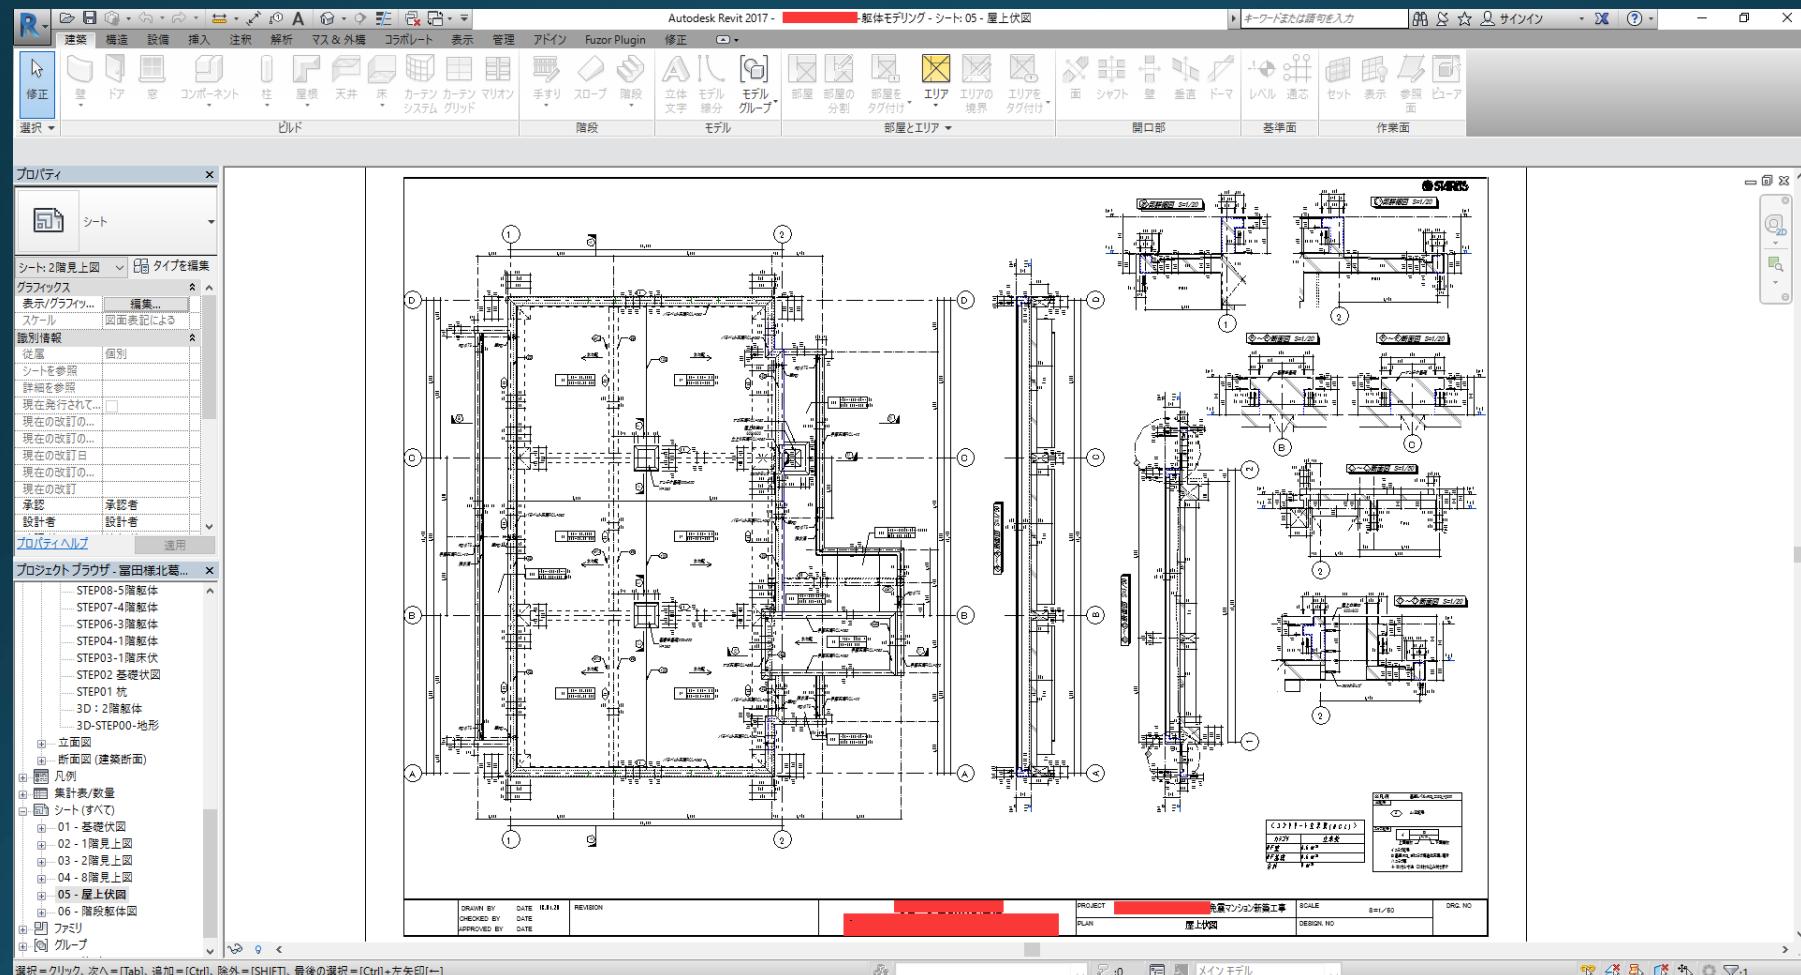


屋上伏図

# BIM施工図篇

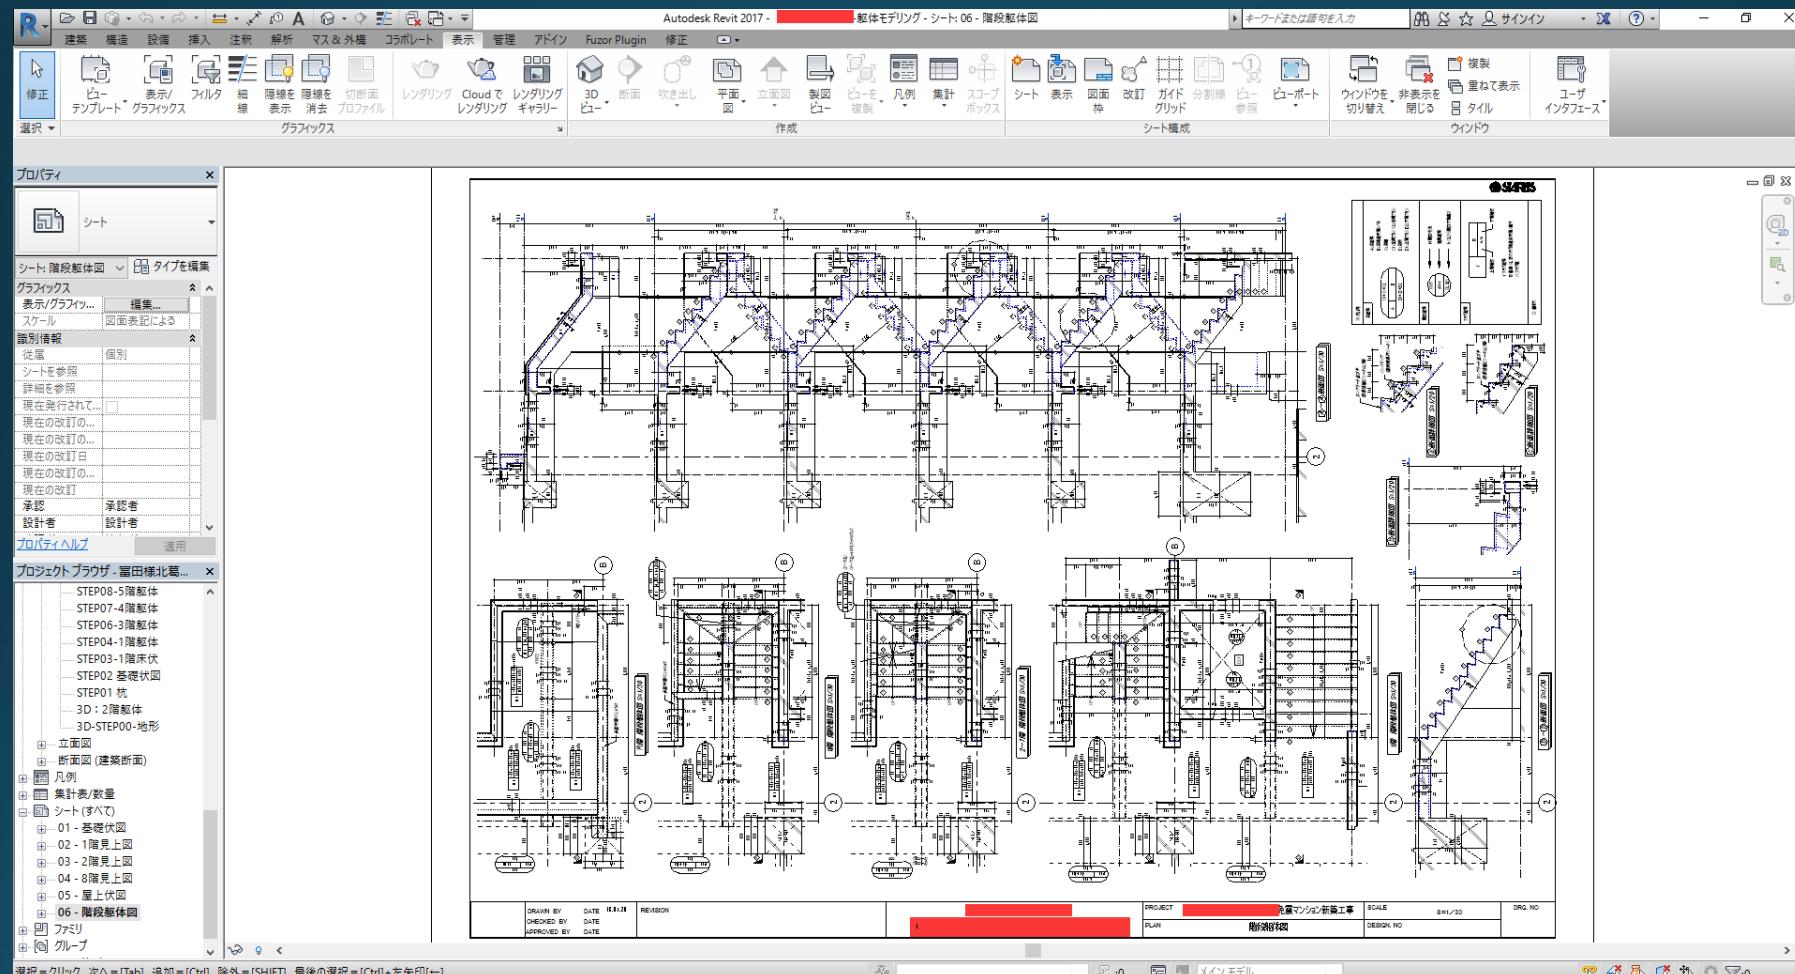


階段躯体図

# BIM施工図篇

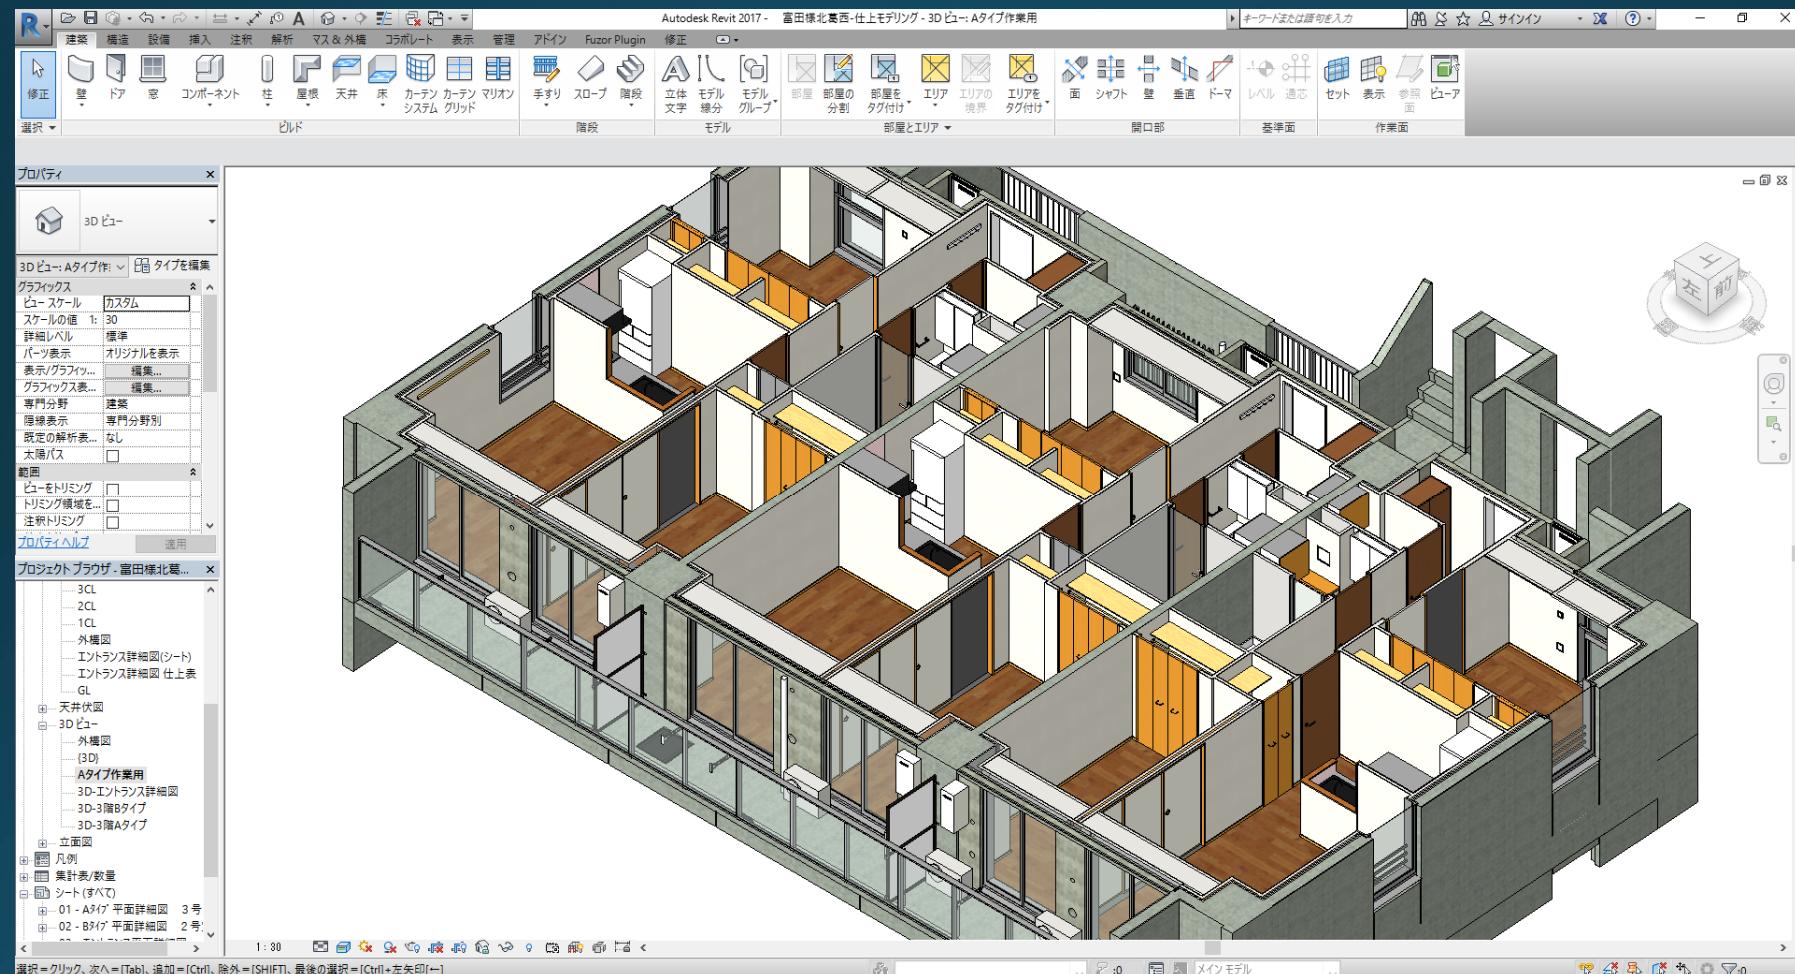


意匠モデル作成

# BIM施工図篇

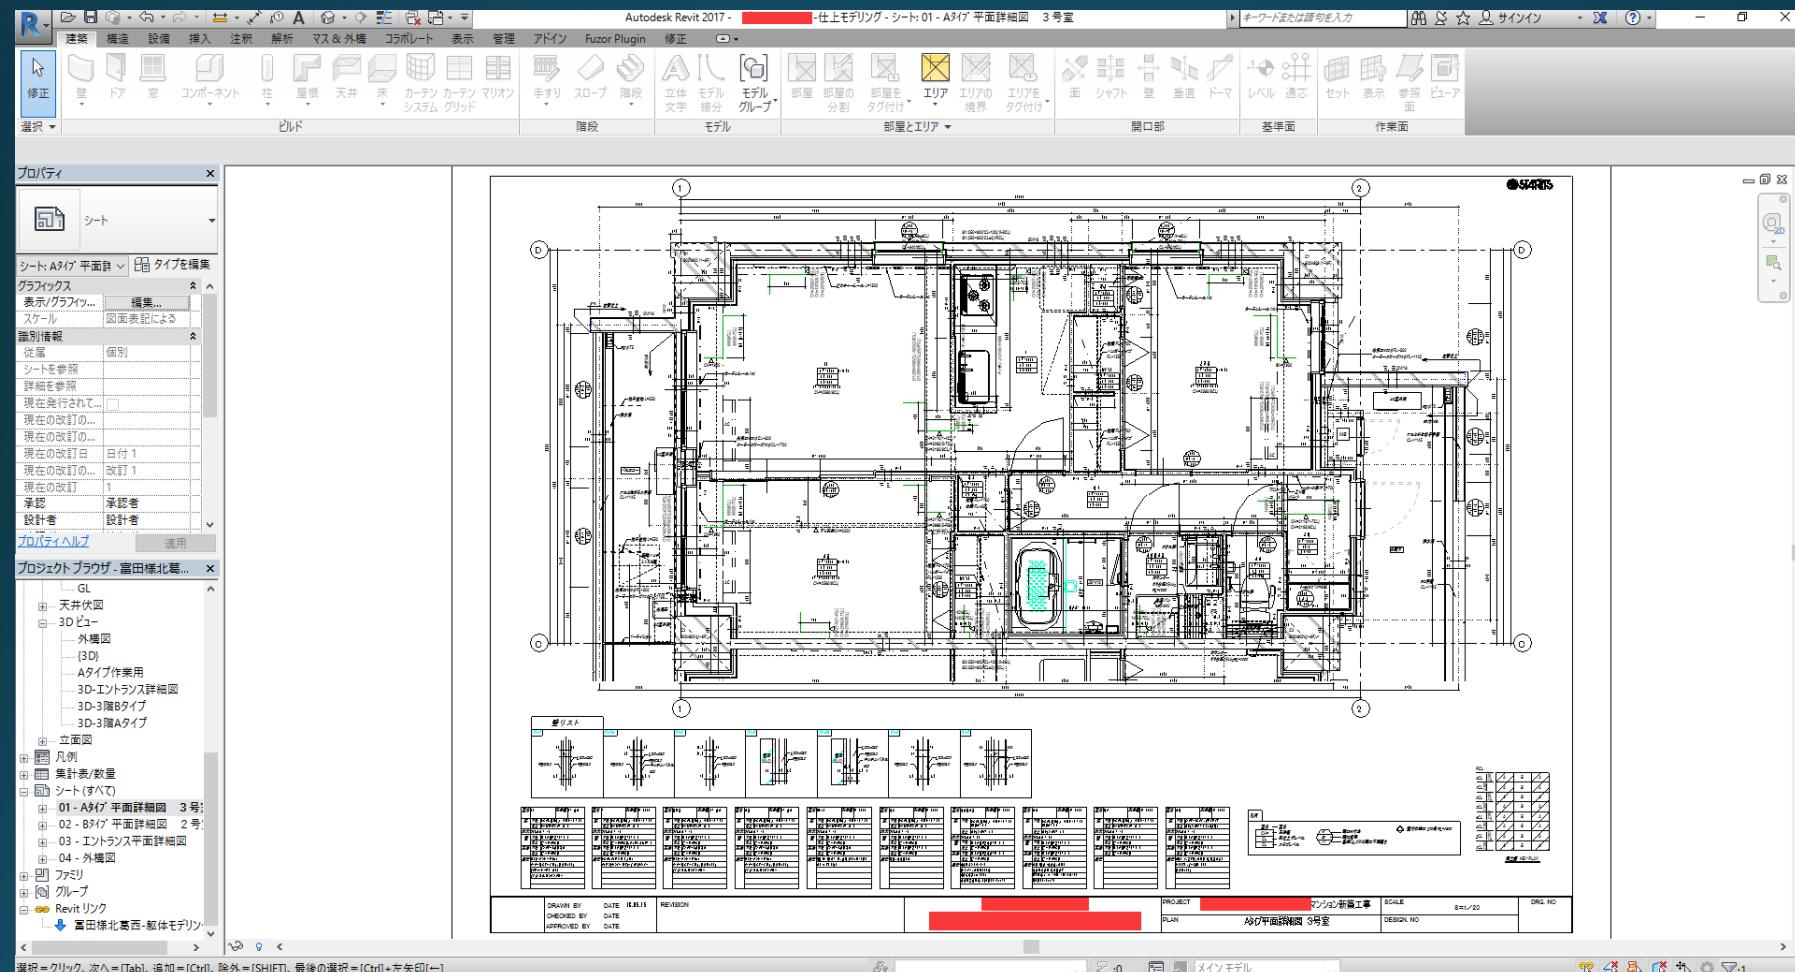


# BIM施工図篇

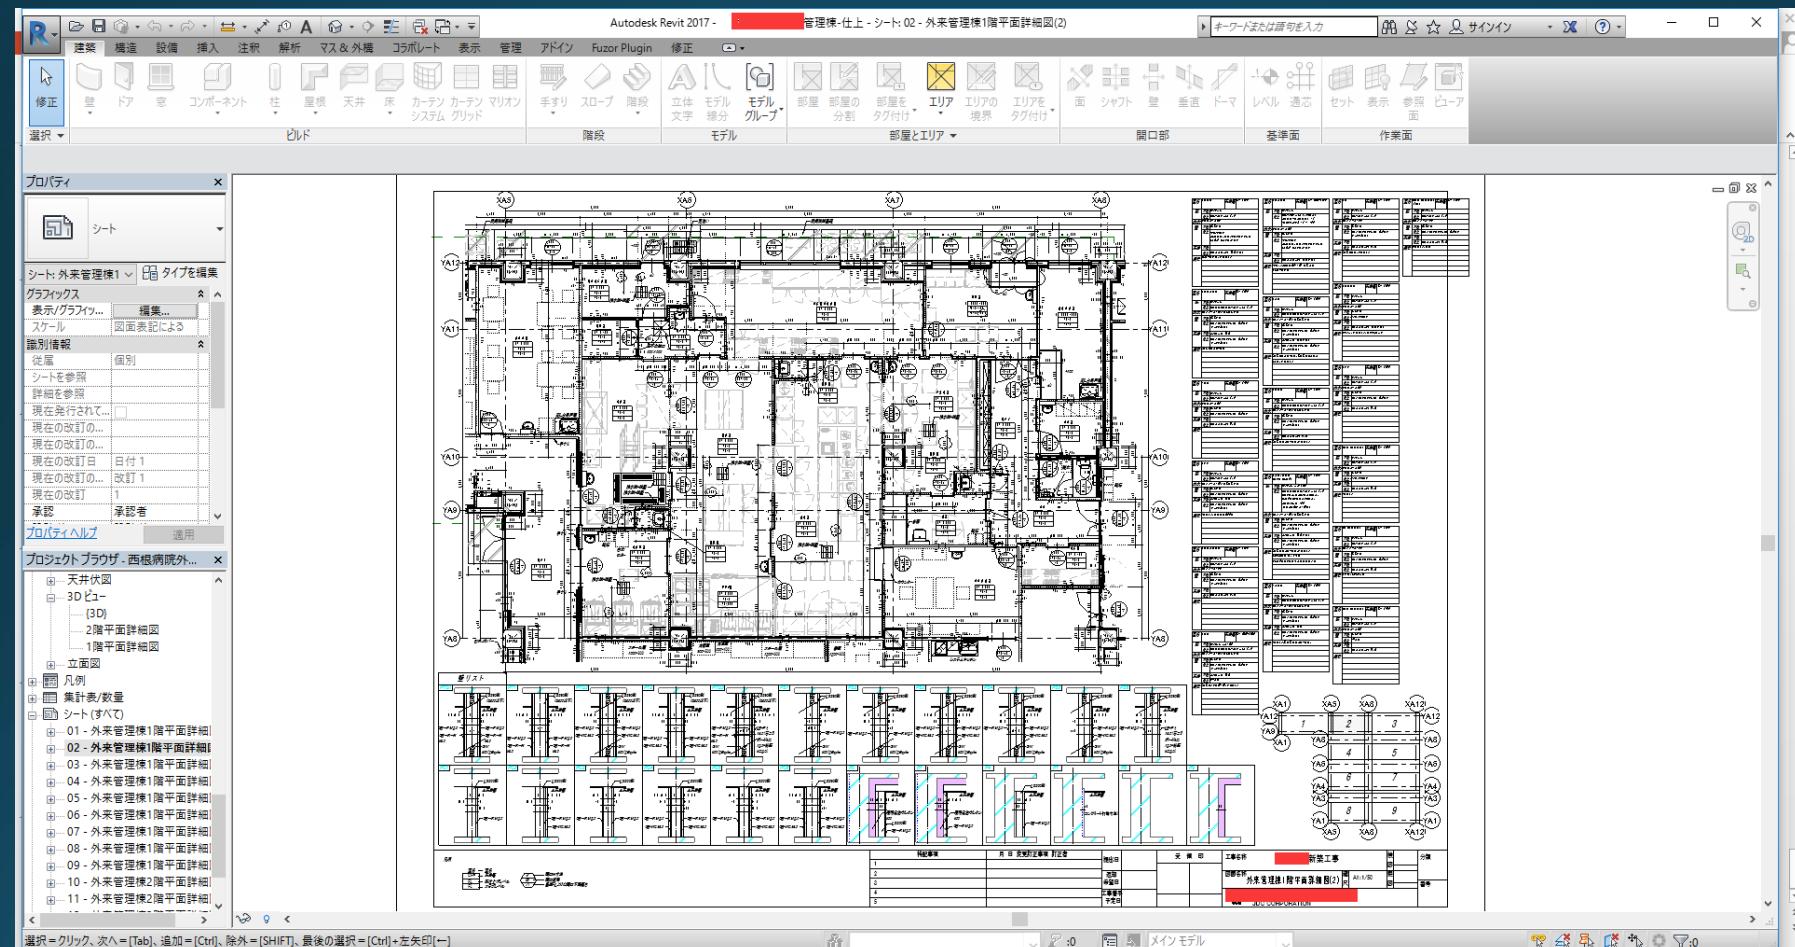


平面詳細図

# BIM施工図篇

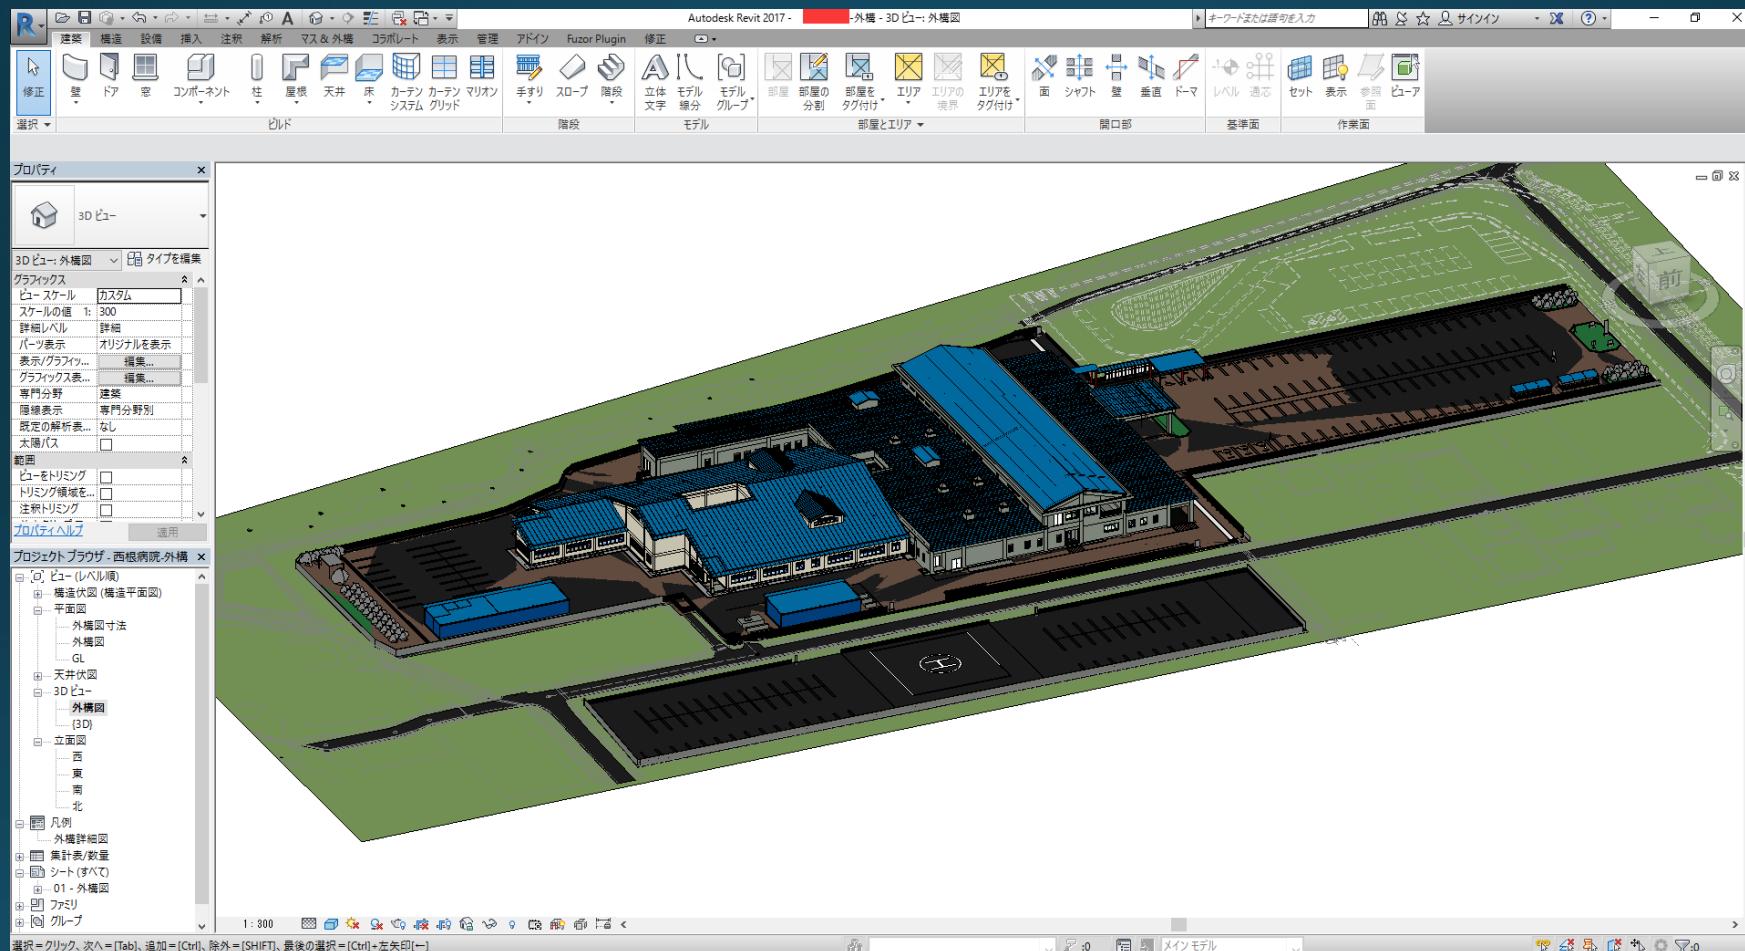


外構図

# BIM施工図篇

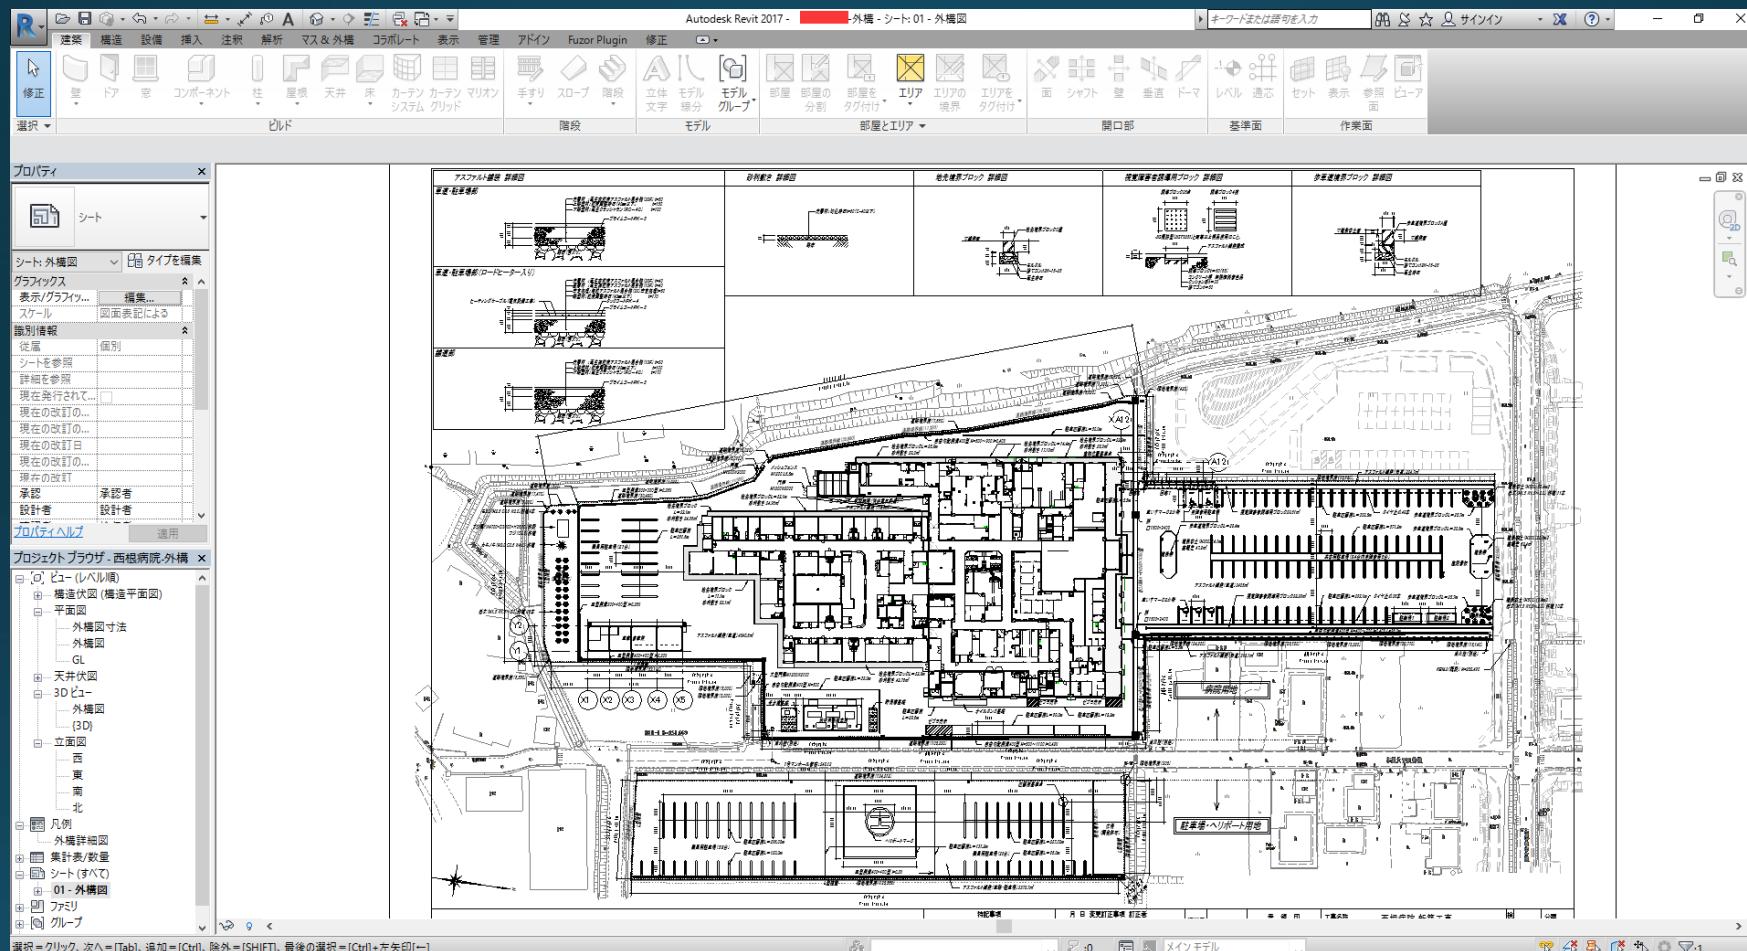


外構図

# BIM假設図篇

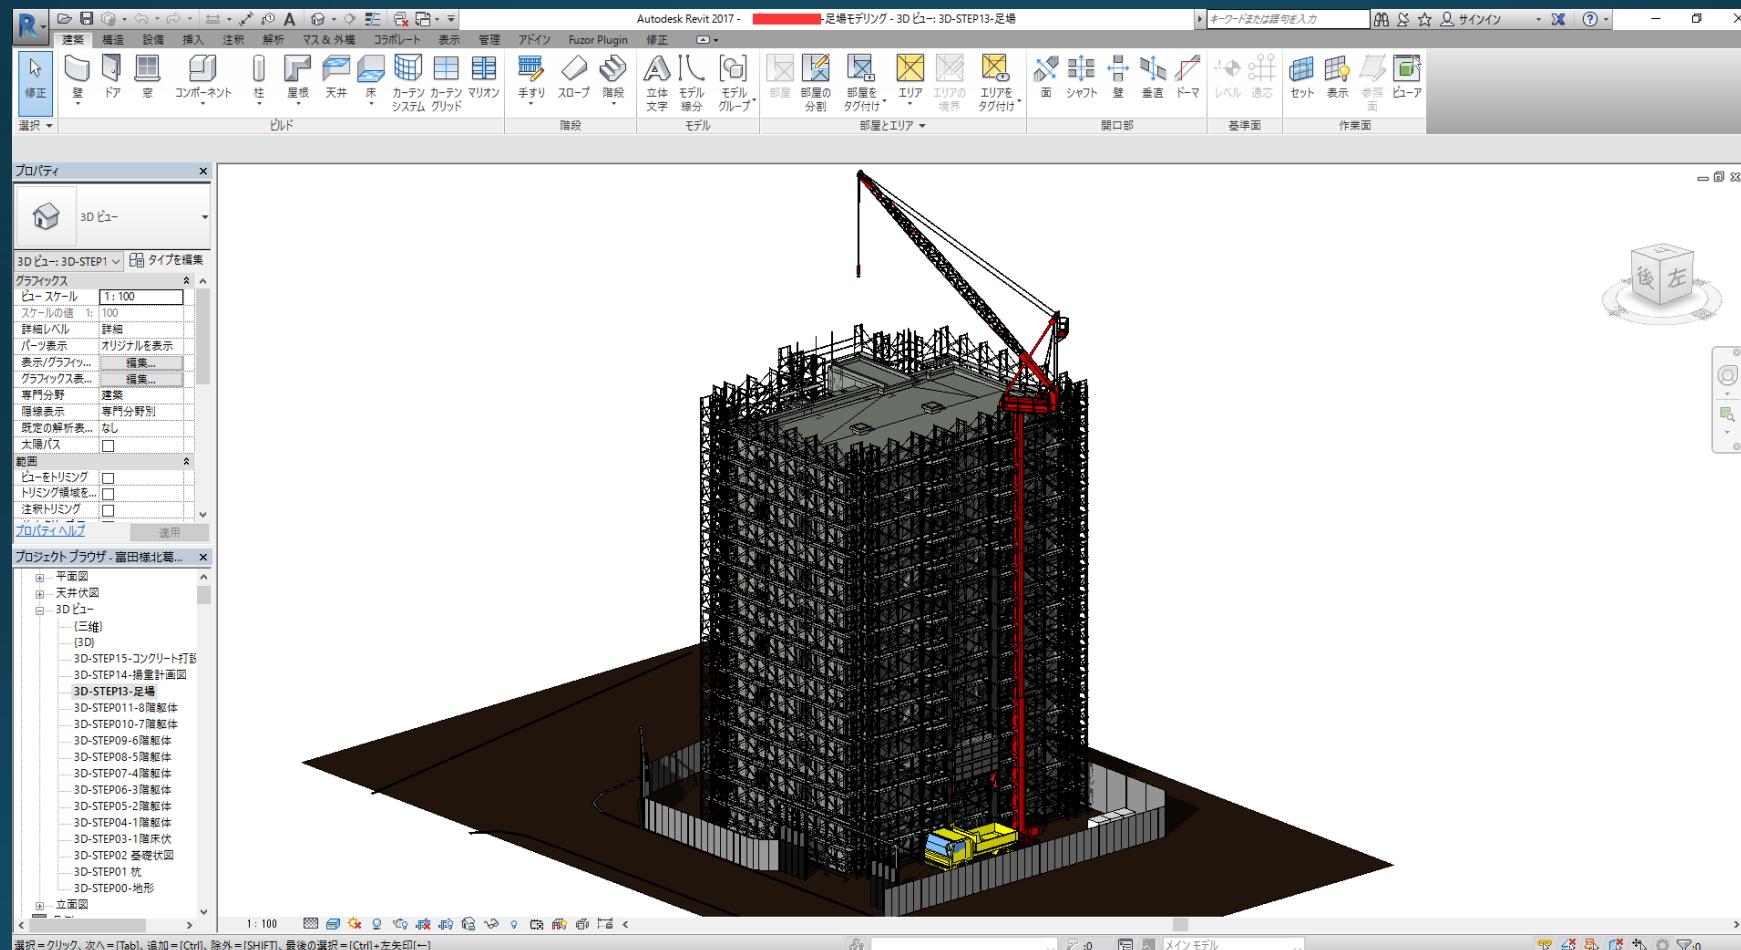


假設モデル作成

# BIM假設図篇

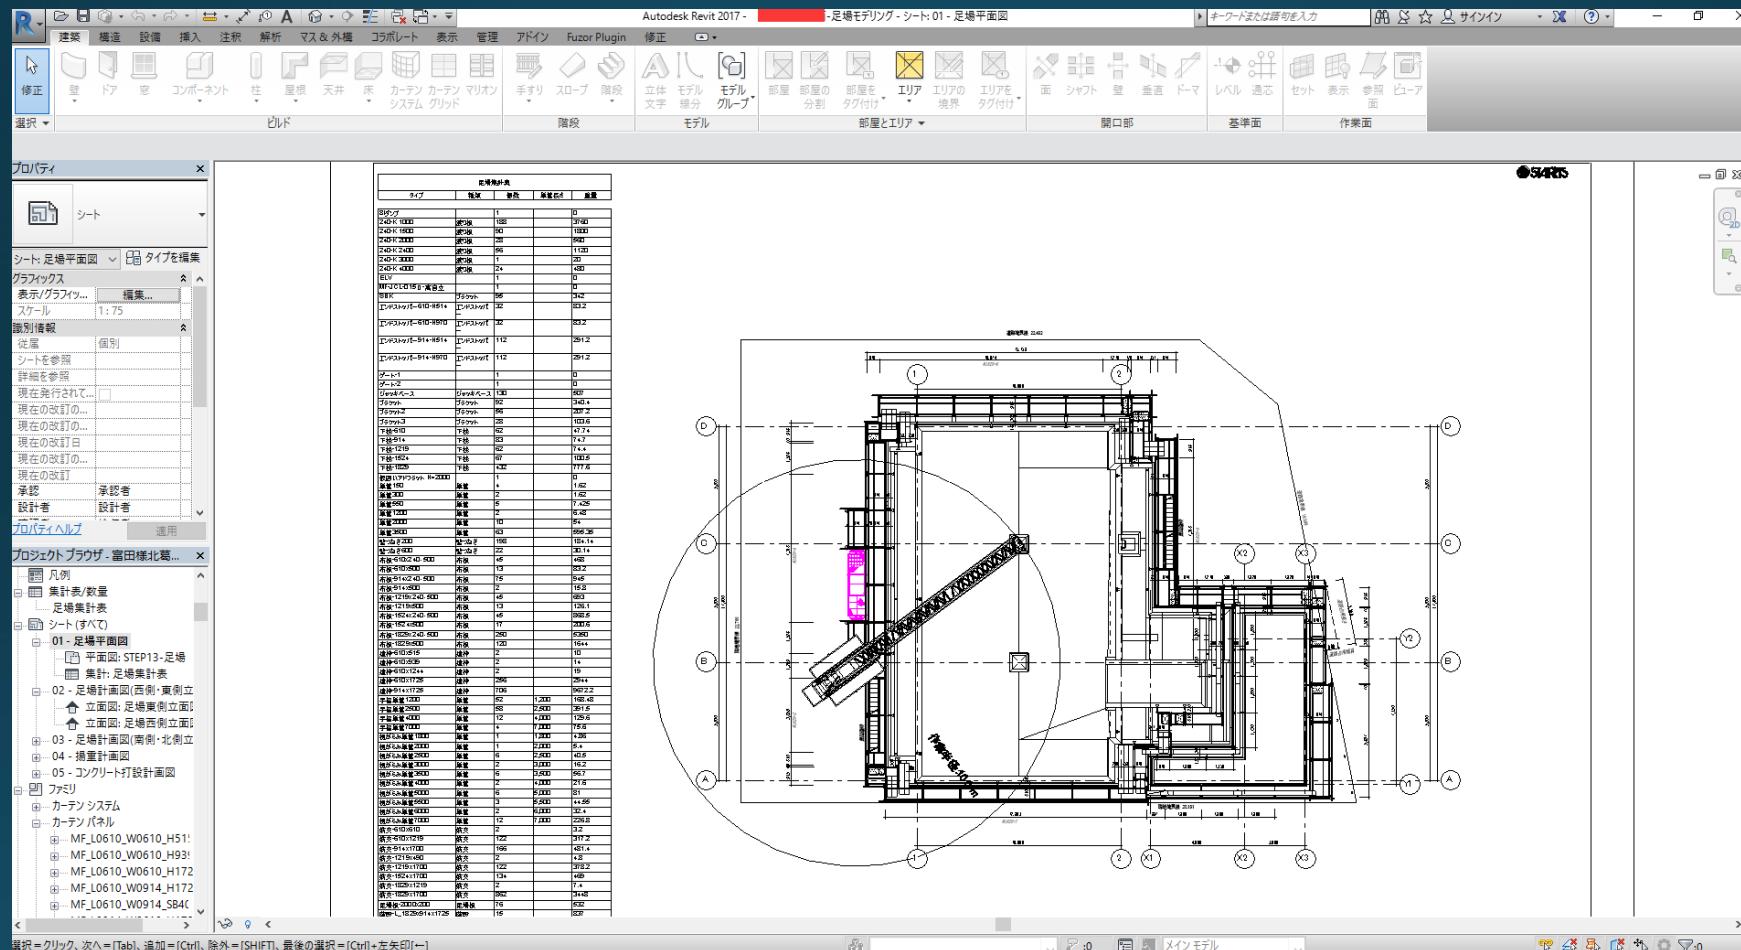


足場平面図

# BIM假設図篇

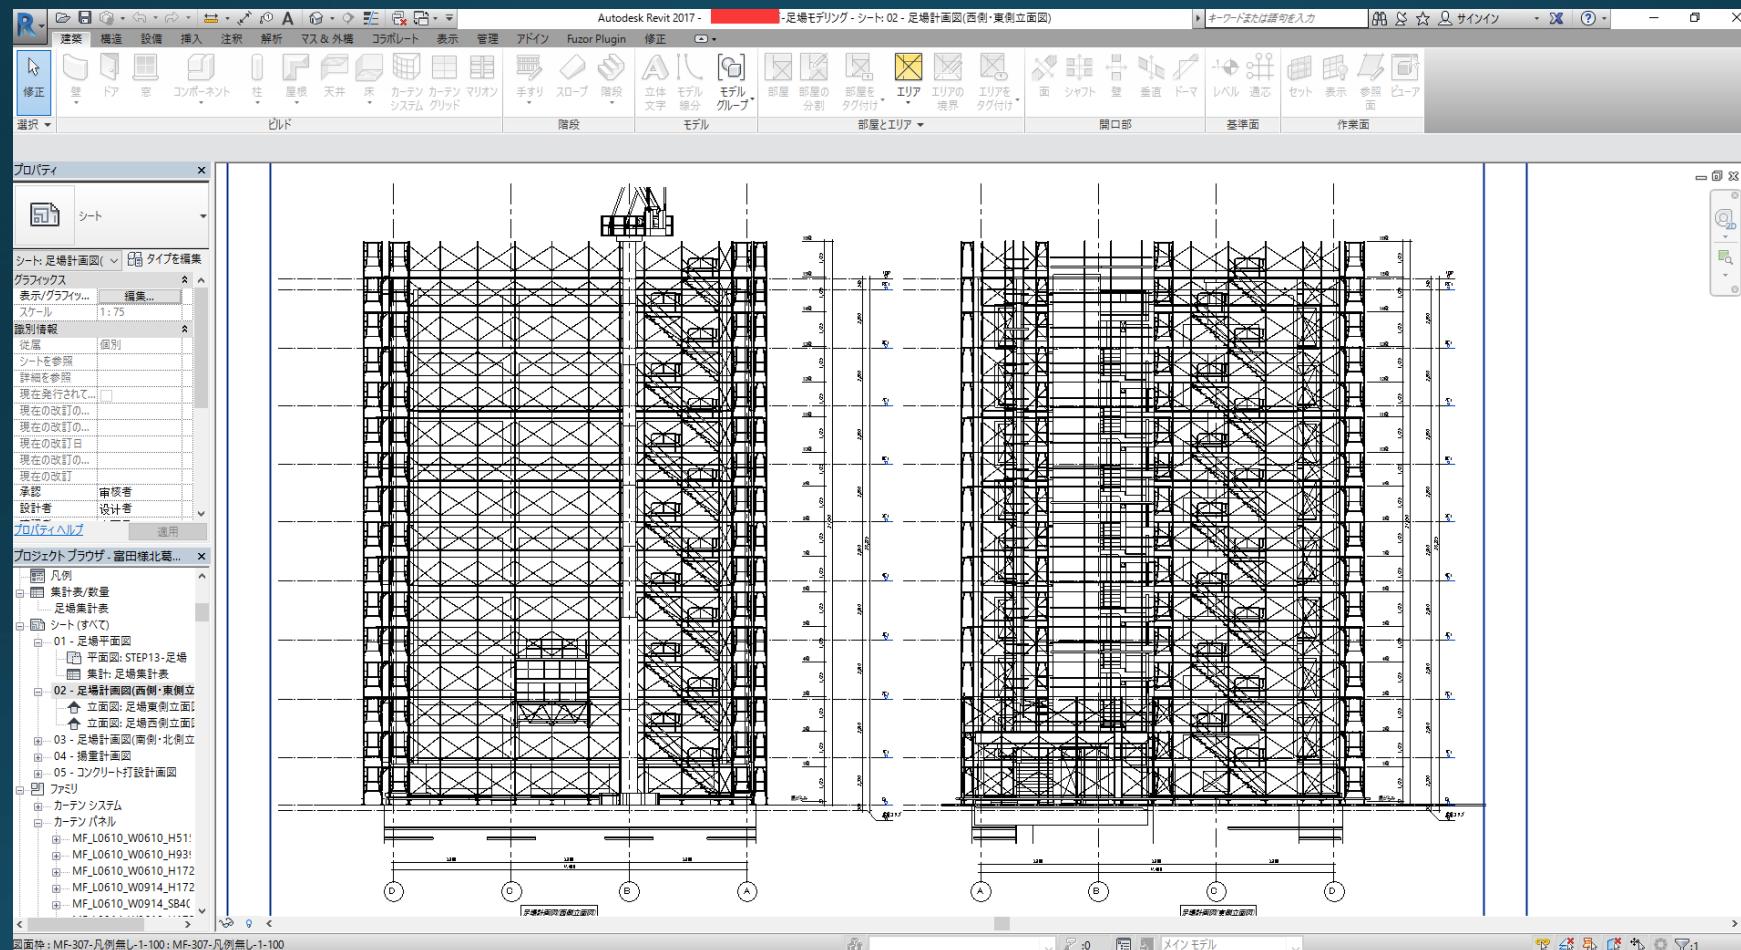

足場計画立面図

# BIM假設図篇

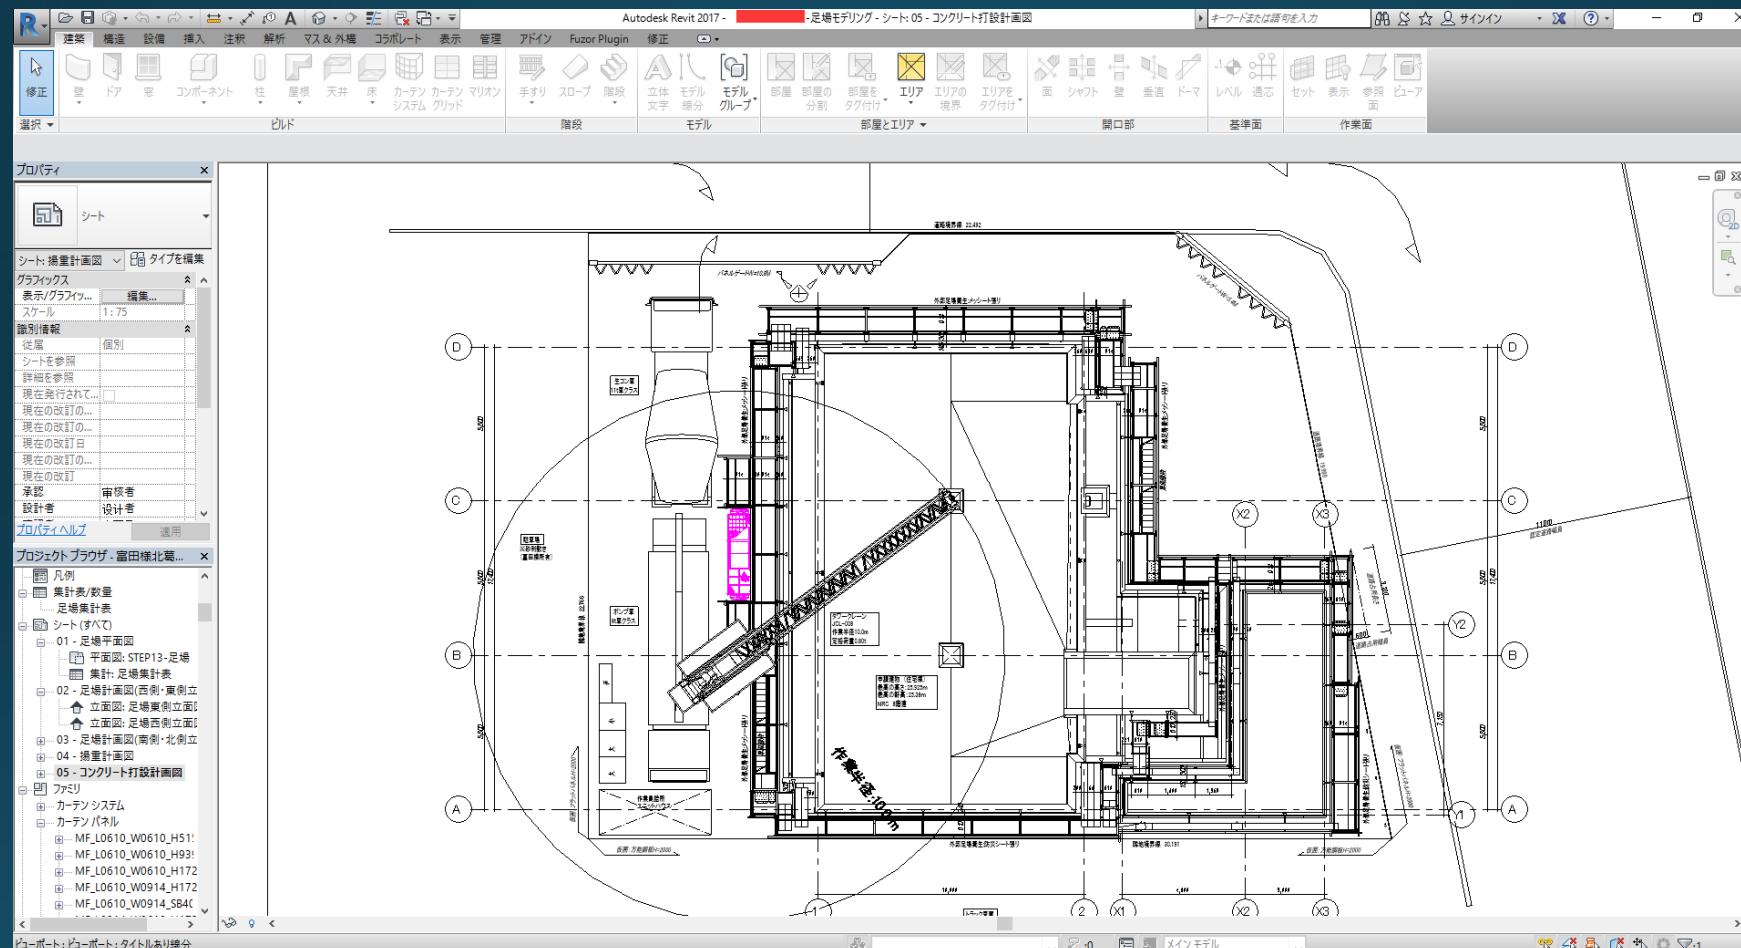


コンクリート打設計画図


# BIM部分詳細篇




足場計画図

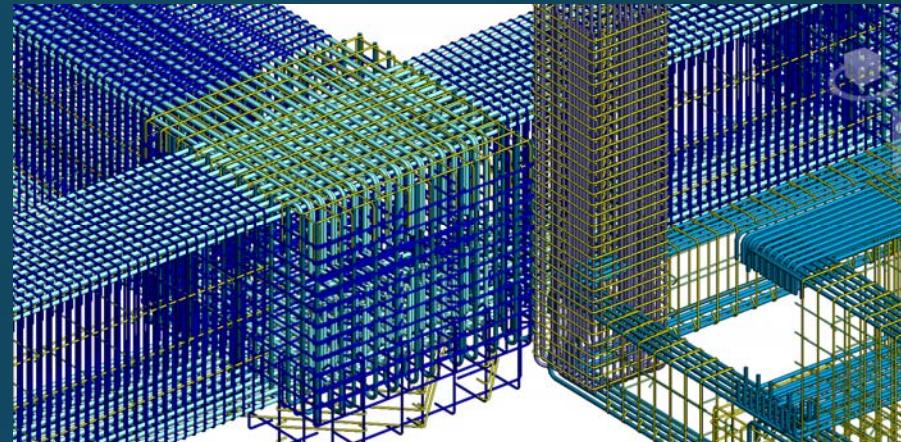

配筋図

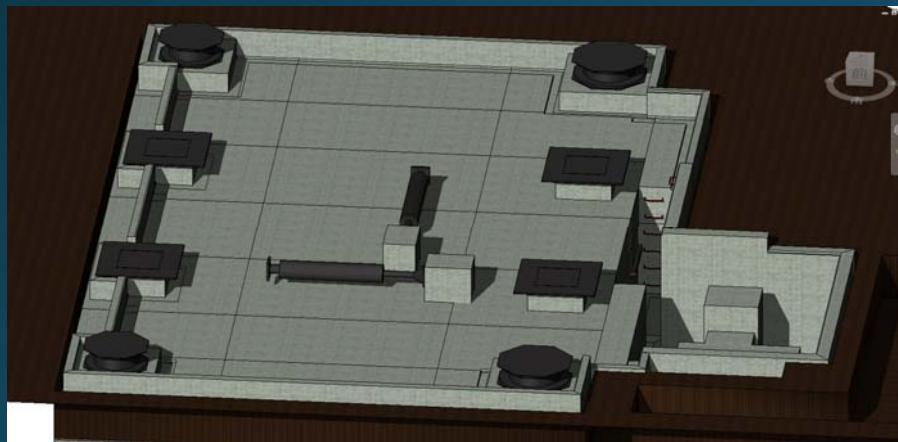


免震基礎

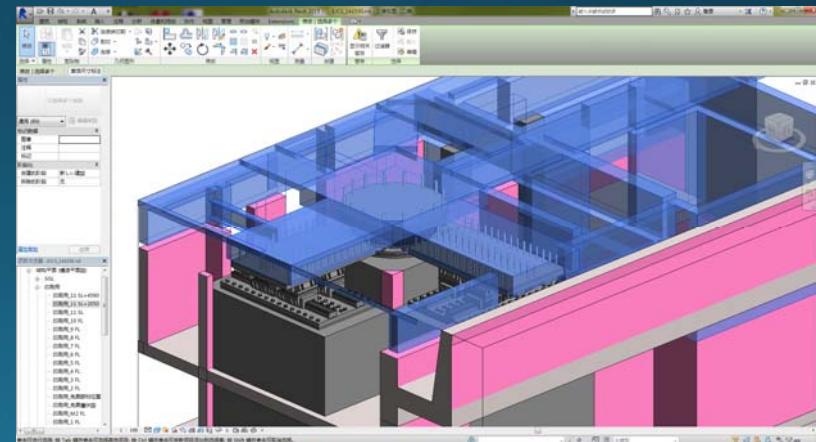


免震基礎

# BIM部分詳細篇

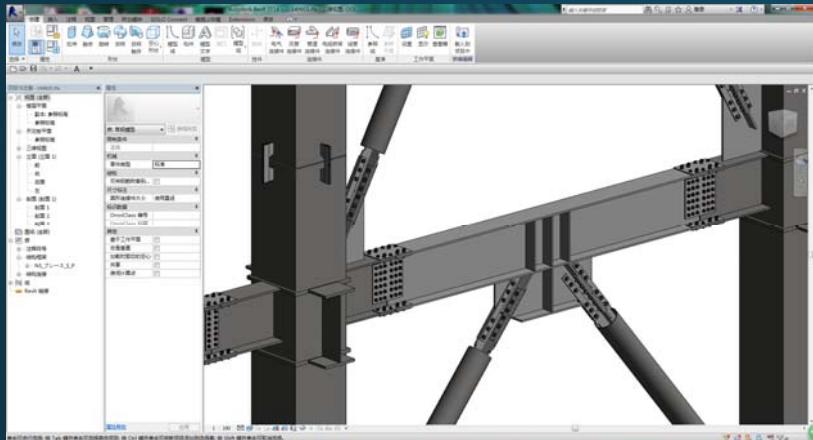

鉄骨詳細

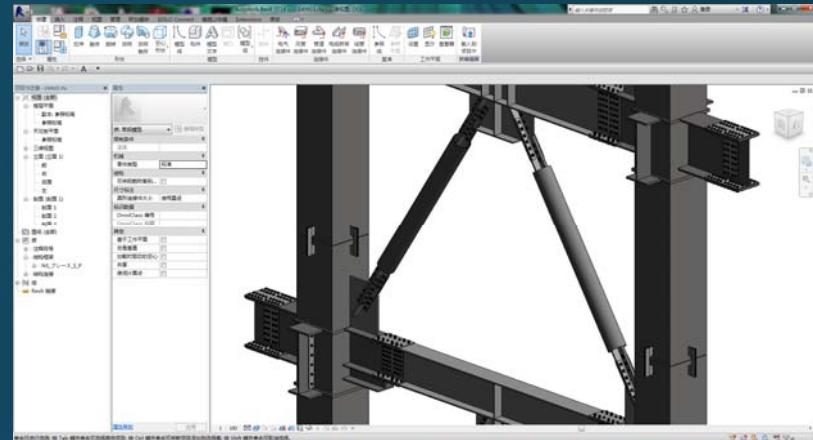

鉄骨詳細



平面詳細



外構